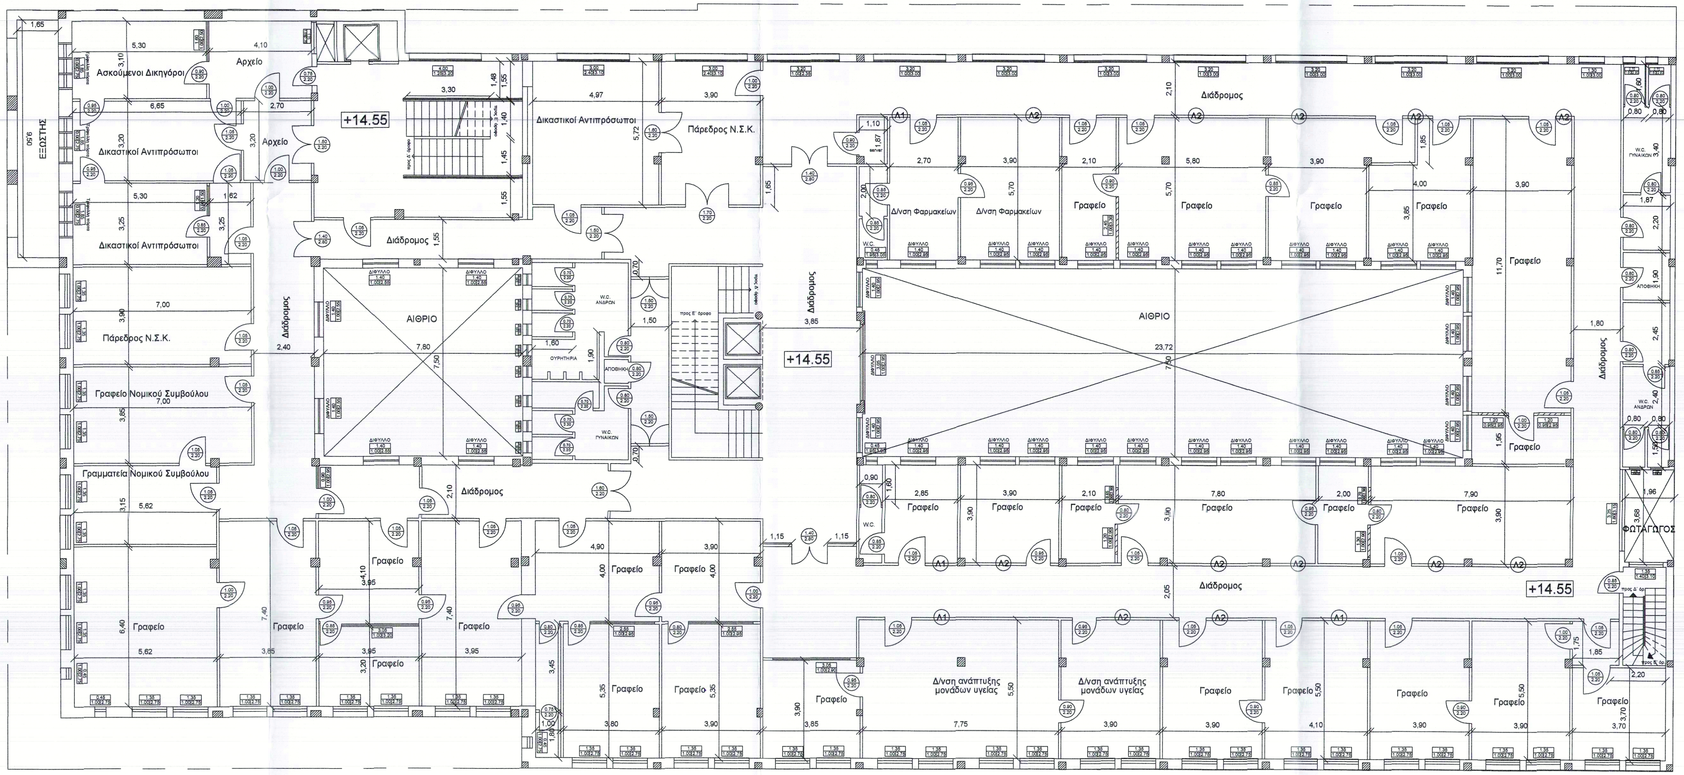

ΥΠΟΜΝΗΜΑ

οπλ. σκυρόδεμα

τζαμαρία

ξύλινο χώρισμα

ΟΨΕΙΣ

ΛΕΠΤΟΜΕΡΕΙΑ Λ1

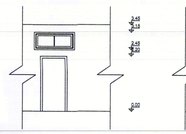

ΛΕΠΤΟΜΕΡΕΙΑ Λ2

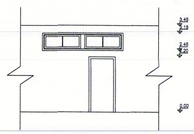

ΥΠΟΥΡΓΕΙΟ ΥΓΕΙΑΣ

Έργο: ΑΠΟΤΥΠΩΣΗ ΤΟΥ ΚΕΝΤΡΙΚΟΥ ΚΤΙΡΙΟΥ ΤΟΥ ΥΠΟΥΡΓΕΙΟΥ ΥΓΕΙΑΣ ΥΦΙΣΤΑΜΕΝΟΥ ΠΡΟ'55

Θέση: ΑΡΙΣΤΟΤΕΛΟΥΣ 17 & ΣΤΟΥΡΝΑΡΗ ΑΘΗΝΑ

Μελέτη: ΔΙΕΥΘΥΝΣΗ ΤΕΧΝΙΚΩΝ ΥΠΗΡΕΣΙΩΝ ΥΠΟΥΡΓΕΙΟΥ ΥΓΕΙΑΣ

Θέμα Σχεδίου: ΚΑΤΟΨΗ Δ' ΟΡΟΦΟΥ

Α/Α Σχεδίου: A06

Ημερομηνία: ΦΕΒΡΟΥΑΡΙΟΣ 2020

Κλίμακα: 1:100

Οι Μηχανικοί	Η Προϊσταμένη του Τμήματος Μελετών & Προδιαγραφών	Ο Προϊστάμενος της Δ/νσης Τεχνικών Υπηρεσιών
Μήνται Ελένη, Πολιτικός Μηχανικός		
Ντεντιδάκης Εμμανουήλ, Πολιτικός Μηχανικός	Βρυώνη Χρυσούλα, Ηλεκτρολόγος Μηχανικός	Σαμαράς Ηλίας, Δρ. Πολιτικός Μηχανικός