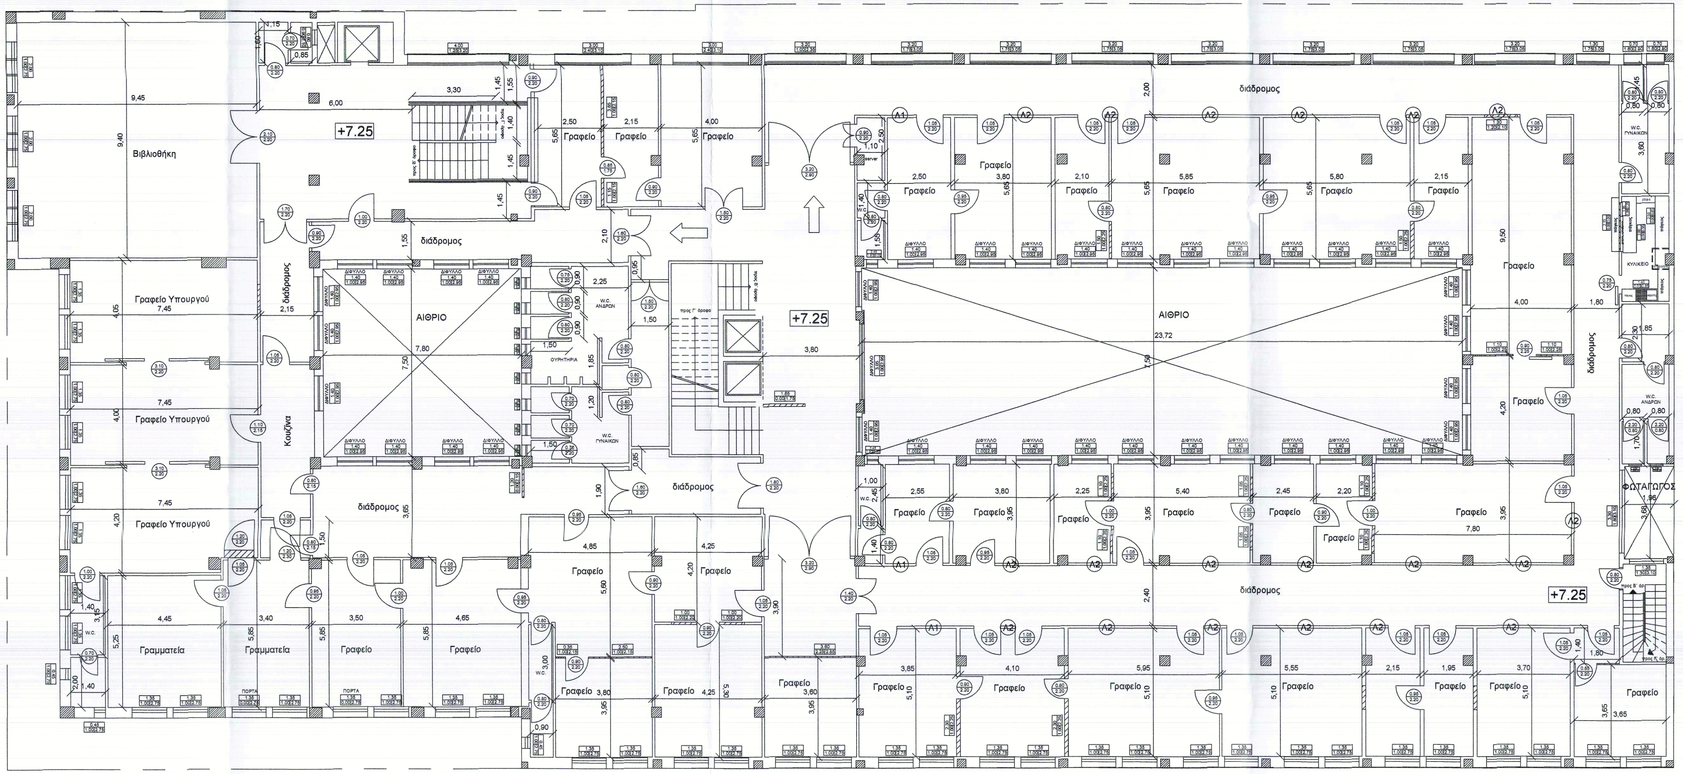


ΥΠΟΜΝΗΜΑ

οπλ. σκυρόδεμα

τζαμαρία

ξύλινο χώρισμα

ΛΕΠΤΟΜΕΡΕΙΑ Λ1

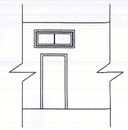

ΛΕΠΤΟΜΕΡΕΙΑ Λ2

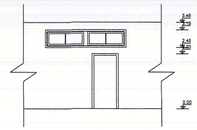

ΥΠΟΥΡΓΕΙΟ ΥΓΕΙΑΣ

Έργο: ΑΠΟΤΥΠΩΣΗ ΤΟΥ ΚΕΝΤΡΙΚΟΥ ΚΤΙΡΙΟΥ ΤΟΥ ΥΠΟΥΡΓΕΙΟΥ ΥΓΕΙΑΣ ΥΦΙΣΤΑΜΕΝΟΥ ΠΡΟ'55

Θέση: ΑΡΙΣΤΟΤΕΛΟΥΣ 17 & ΣΤΟΥΡΝΑΡΗ
ΑΘΗΝΑ

Μελέτη: ΔΙΕΥΘΥΝΣΗ ΤΕΧΝΙΚΩΝ ΥΠΗΡΕΣΙΩΝ
ΥΠΟΥΡΓΕΙΟΥ ΥΓΕΙΑΣ

Θέμα Σχεδίου: ΚΑΤΟΨΗ Β' ΟΡΟΦΟΥ

Α/Α Σχεδίου: A04

Ημερομηνία: ΦΕΒΡΟΥΑΡΙΟΣ 2020

Κλίμακα: 1:100

Οι Μηχανικοί

Μήνται Ελένη
Πολιτικός Μηχανικός

Ντεντιδάκης Εμμανουήλ
Πολιτικός Μηχανικός

Η Προϊσταμένη του Τμήματος Μελετών & Προδιαγραφών

Βρυώνη Χρυσούλα
Ηλεκτρολόγος Μηχανικός

Ο Προϊστάμενος της Δ/νσης Τεχνικών Υπηρεσιών

Σαμαράς Ηλίας
Δρ. Πολιτικός Μηχανικός