



ΡΥΘΜΙΣΗ Ν4495/17  
Α/Α ΔΗΛΩΣΗΣ: 11346087

ΥΦΙΣΤΑΜΕΝΟ ΠΡΟΣ55

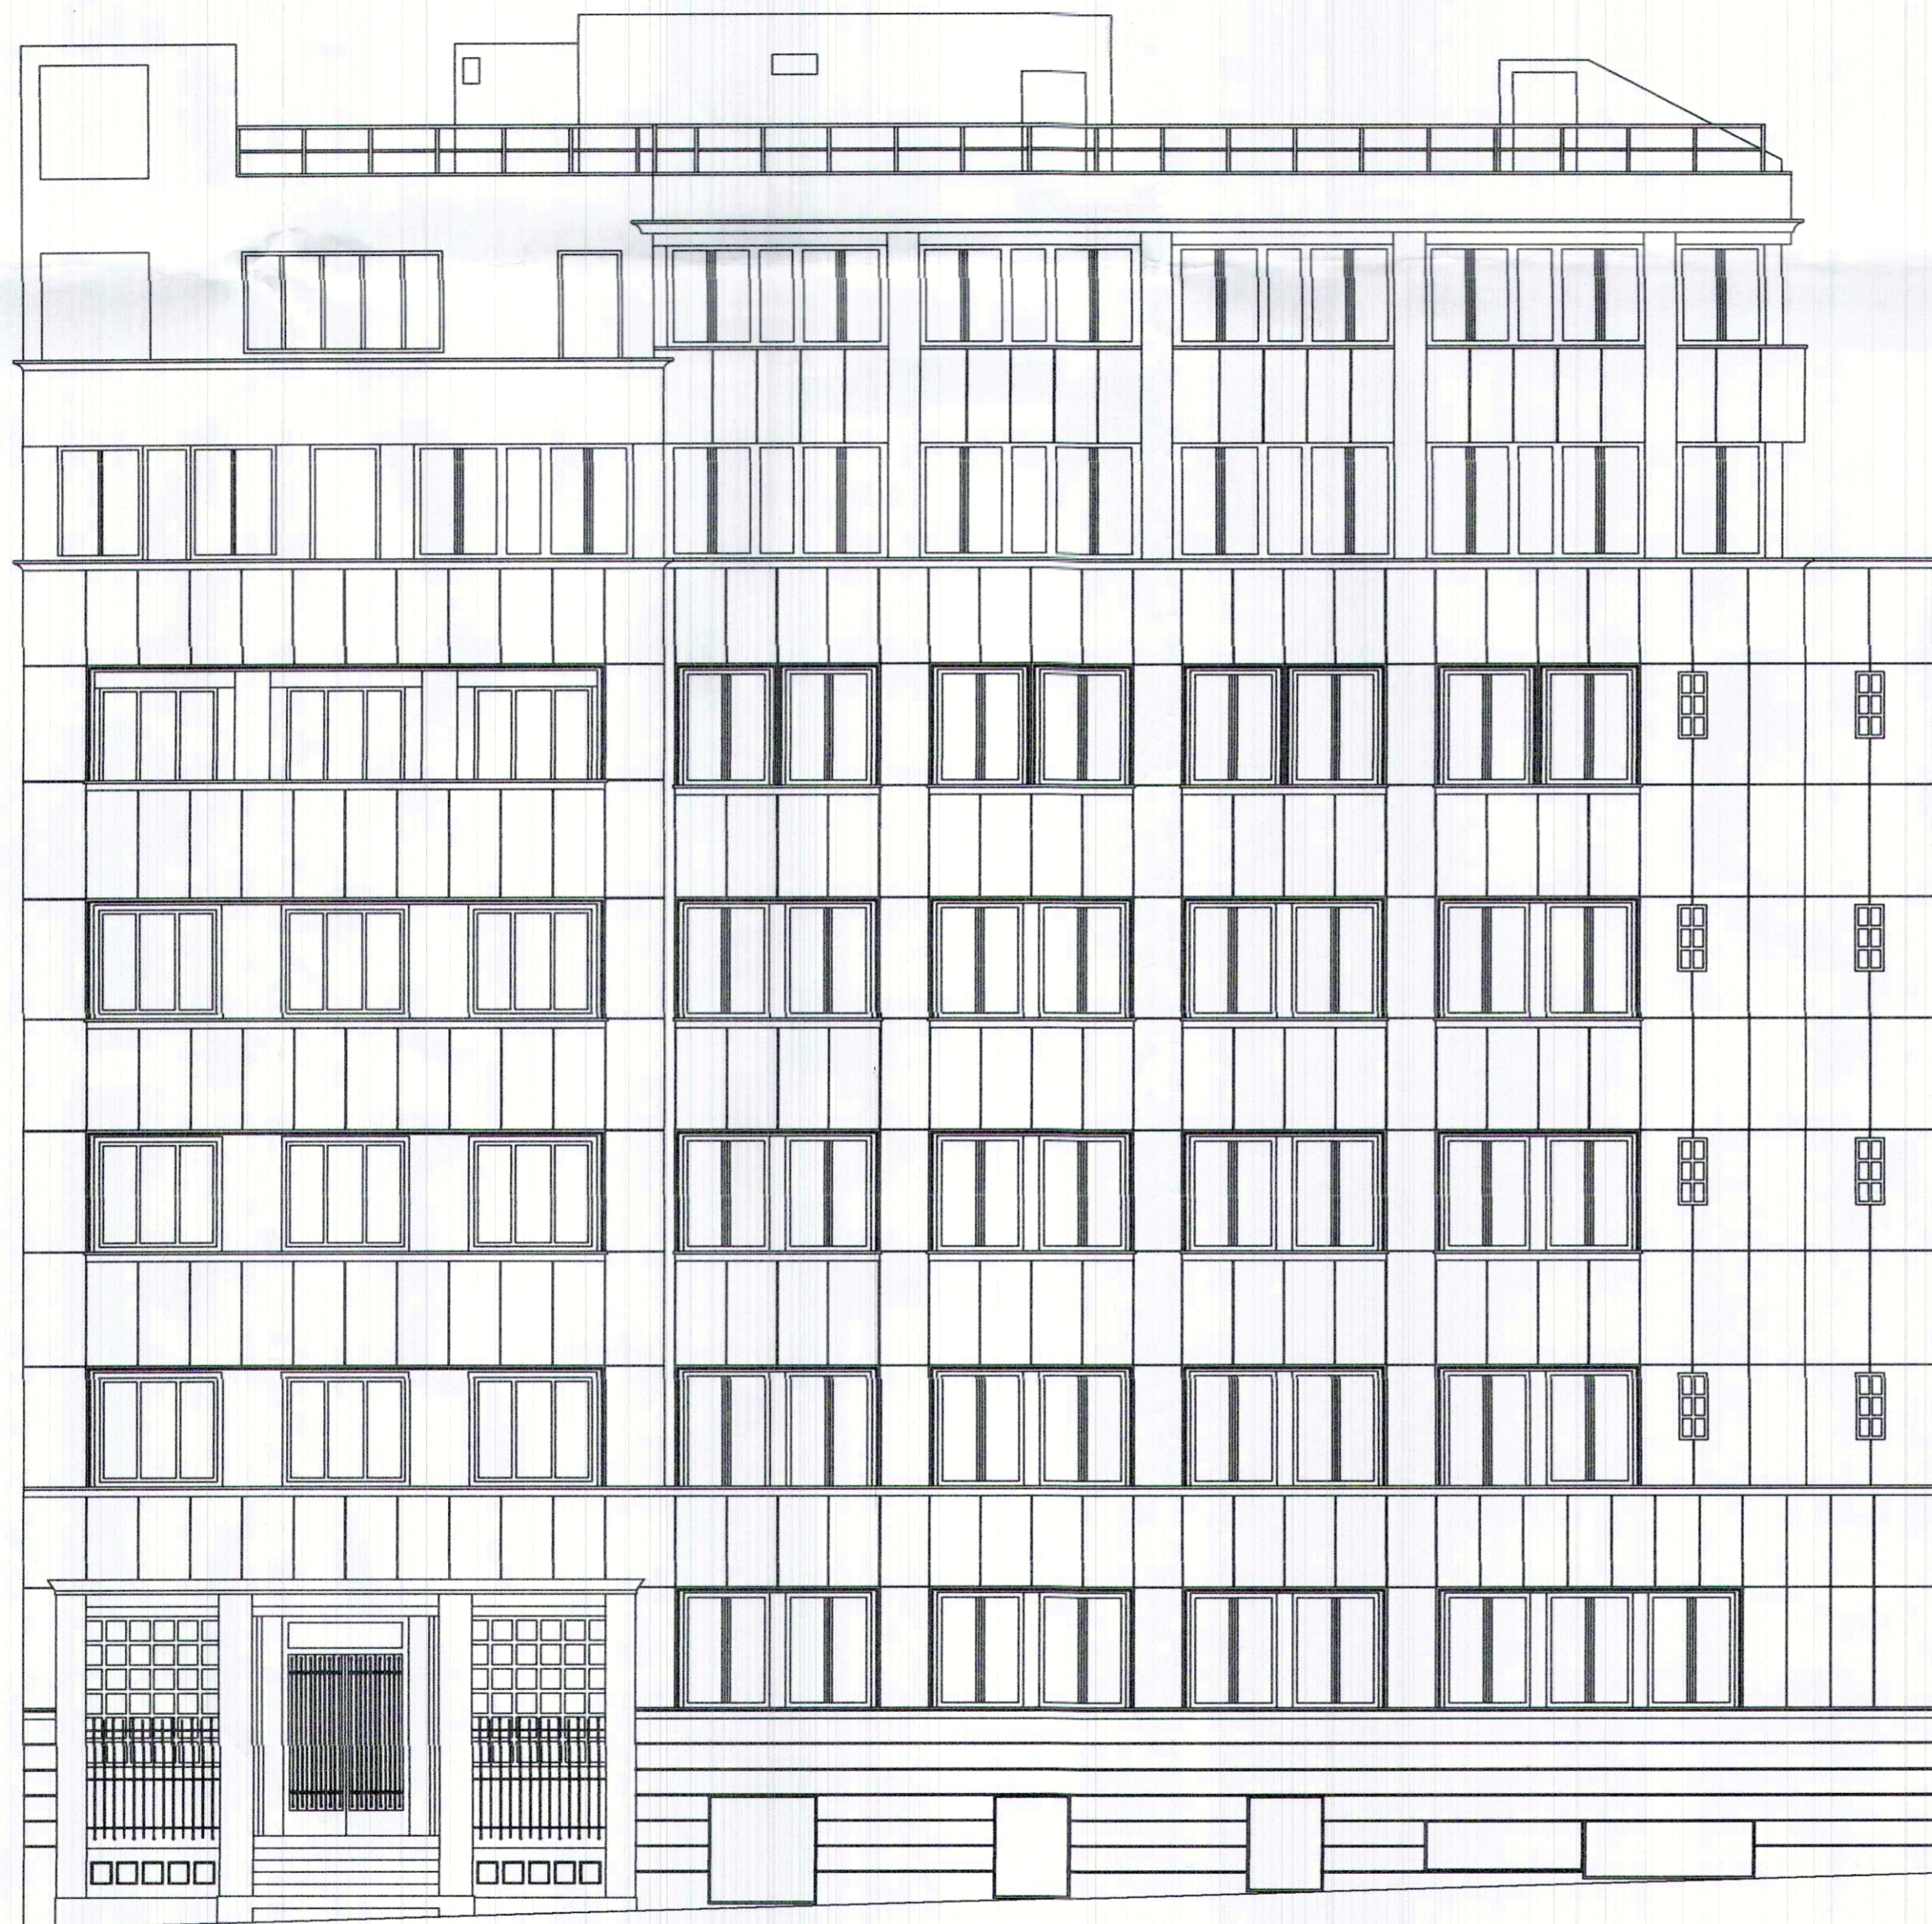

Όψη από οδό Στουρνάρη

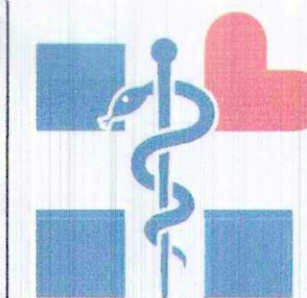

ΥΠΟΥΡΓΕΙΟ ΥΓΕΙΑΣ

Έργο: ΑΠΟΤΥΠΩΣΗ ΤΟΥ ΚΕΝΤΡΙΚΟΥ ΚΤΙΡΙΟΥ ΤΟΥ ΥΠΟΥΡΓΕΙΟΥ ΥΓΕΙΑΣ

Θέση: ΑΡΙΣΤΟΤΕΛΟΥΣ 17 & ΣΤΟΥΡΝΑΡΗ  
ΑΘΗΝΑ

Μελέτη: ΔΙΕΥΘΥΝΣΗ ΤΕΧΝΙΚΩΝ ΥΠΗΡΕΣΙΩΝ  
ΥΠΟΥΡΓΕΙΟΥ ΥΓΕΙΑΣ

Θέμα Σχεδίου:  
ΟΨΗ από οδό Στουρνάρη

Α/Α Σχεδίου:  
**A12**

Ημερομηνία: ΦΕΒΡΟΥΑΡΙΟΣ 2020

Κλίμακα: 1:100

Οι Μηχανικοί  
*Ελευθερία*  
Μήντση Ελένη  
Πολιτικός Μηχανικός  
*Ζη*  
Ντεντιδάκης Εμμανουήλ  
Πολιτικός Μηχανικός

Η Προϊσταμένη του  
Τμήματος Μελετών &  
Προδιαγραφών  
*Μα*  
Βρυώνη Χρυσούλα  
Ηλεκτρολόγος Μηχανικός

Ο Προϊστάμενος της  
Δ/σης Τεχνικών Υπηρεσιών  
*Ηλίας*  
Σαμαράς Ηλίας  
Δρ. Πολιτικός Μηχανικός

