

**ΥΠΟΜΝΗΜΑ ΣΥΜΒΟΛΙΣΜΩΝ ΣΧΕΔΙΑΣΗΣ**

**ΦΟΡΕΣ / ΒΑΒΕΣ ΕΠΙΧΡΕΜΑΤΩΝ**

- ΡΗΓΜΑΤΟΣΕΙΣ/ΚΟΛΛΗΜΕΣ
- ΚΟΡΜΑΤΗΚΗ ΑΝΑΘΕΣΤΗ ΑΠΟΒΑΘΡΑΚΗ
- ΕΣΑΚΗΜΕΣ

**ΦΟΡΕΣ ΜΑΡΜΑΡΙΚΩΝ**

- ΦΡΑΓΜΑΤΟΣΕΙΣ

**ΘΕΣΕΙΣ ΜΟΝΑΔΩΝ ΚΛΙΜΑΤΙΣΜΟΥ**


**ΥΔΡΟΡΡΟΕΙΣ**

Α/Α	ΑΝΑΘΕΡΧΕΙ	ΗΜΕΡΟΜΗΝΙΑ



ΕΡΓΟ: ΕΡΓΑΣΙΕΣ ΣΥΝΤΗΡΗΣΗΣ ΚΑΙ ΑΠΟΚΑΤΑΣΤΑΣΗΣ ΤΩΝ ΘΥΕΛΩΝ ΤΟΥ ΤΟΥ ΚΕΝΤΡΙΚΟΥ ΚΤΙΡΙΟΥ ΤΟΥ ΥΠΟΥΡΓΕΙΟΥ ΥΓΕΙΑΣ

ΔΙΕΥΘΥΝΣΗ ΕΡΓΩΝ: ΑΡΙΣΤΟΤΕΛΟΥΣ 17 & ΣΤΟΥΡΝΑΡΗ ΑΘΗΝΑ

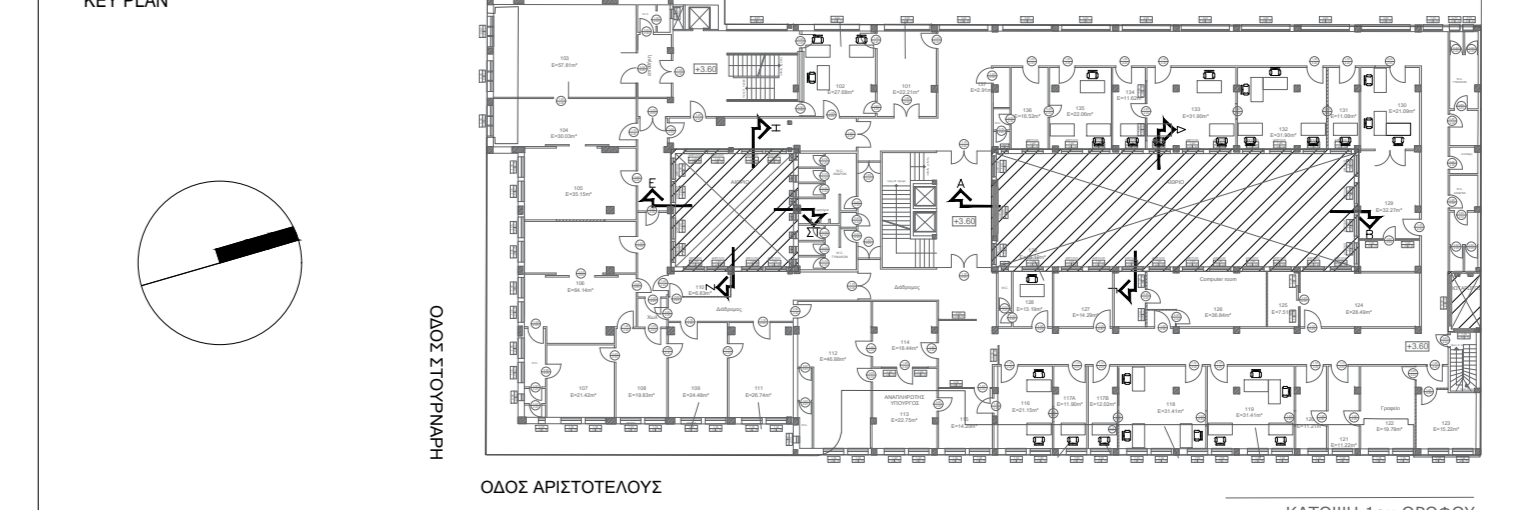

ΦΑΣΗ ΜΕΛΕΤΗΣ: **ΑΠΟΤΥΠΩΣΗ**

ΤΙΤΛΟΣ ΣΧΕΔΙΟΥ: **ΟΦΕΙΣ/ΤΟΜΕΣ ΜΙΚΡ. ΑΙΘΡΟΥ Υ 06**

ΚΑΤΗΓΟΡΙΑ: ΑΡ. ΣΧΕΔΙΟΥ:

ΑΡΧΙΤΕΚΤΟΝΙΚΗ ΜΕΛΕΤΗ	ΣΧΕΔΙΑΣΗ	ΚΥΜΑΚΑ	1:100	ΑΡ. ΜΕΛΕΤΗΣ	ΑΥΤΟΜΑΤΟΣ ΟΔΟΣ ΜΕΤΡΗΣ
ΣΤΑΤΙΚΟ ΜΕΛΕΤΗ	ΣΣΟ				
ΗΜΕΡΟΜΗΝΙΑ					
ΣΕΠΤΕΜΒΡΙΟΣ 2020					

ΜΕΛΕΤΗ: ΔΙΕΥΘΥΝΣΗ ΤΕΧΝΙΚΩΝ ΥΠΗΡΕΣΙΩΝ ΥΠΟΥΡΓΕΙΟΥ ΥΓΕΙΑΣ

Η Μηχανικός Η Προϊσταμένη του Τμήματος Μελετών & Προδιαγραφών Ο Προϊστάμενος της Δ/σης Τεχνικών Υπηρεσιών

Ζανέττα Οικονόμου Αρχιτέκτων Μηχανικός Χρυσούλα Βρυώνη Ηλεκτρολόγος Μηχανικός Ηλίας Σαμαράς Δρ. Πολιτικός Μηχανικός