

ΥΠΟΜΝΗΜΑ ΣΥΜΒΟΛΙΣΜΩΝ ΣΧΕΔΙΑΣΗΣ

ΦΙΣΟΡΕΣ / ΒΛΑΒΕΣ ΕΠΙΧΡΕΜΑΤΩΝ:

ΕΠΙΧΡΕΜΑΤΟΣΦΟΡΩΜΑΤΟΣ

ΣΧΡΑΤΗ ΑΛΛΟΙΩΣΗ ΑΦΘΟΚΟΚΗ

ΕΛΑΦΗΕΙΣ

ΦΙΣΟΡΕΣ ΜΑΡΜΑΡΙΚΩΝ

ΘΡΑΥΣΗΜΑΚΟΚΟΚΗ

ΘΕΣΕΙΣ ΜΟΝΑΔΩΝ ΚΑΛΑΤΙΣΜΟΥ


ΥΑΡΧΟΡΟΕΙΣ

Α/Α	ΑΝΑΘΕΡΧΕΙΣ	ΗΜΕΡΟΜΗΝΙΑ

ΥΠΟΥΡΓΕΙΟ ΥΓΕΙΑΣ

ΕΡΓΟ: ΕΡΓΑΣΙΕΣ ΣΥΝΤΗΡΗΣΗΣ ΚΑΙ ΑΠΟΚΑΤΑΣΤΑΣΗΣ ΤΩΝ ΘΥΕΩΝ ΤΟΥ ΤΟΥ ΚΕΝΤΡΙΚΟΥ ΚΤΙΡΙΟΥ ΤΟΥ ΥΠΟΥΡΓΕΙΟΥ ΥΓΕΙΑΣ

ΔΙΕΥΘΥΝΣΗ ΕΡΓΟΥ: ΑΡΙΣΤΟΤΕΛΟΥΣ 17 & ΣΤΟΥΡΝΑΡΗ ΑΘΗΝΑ

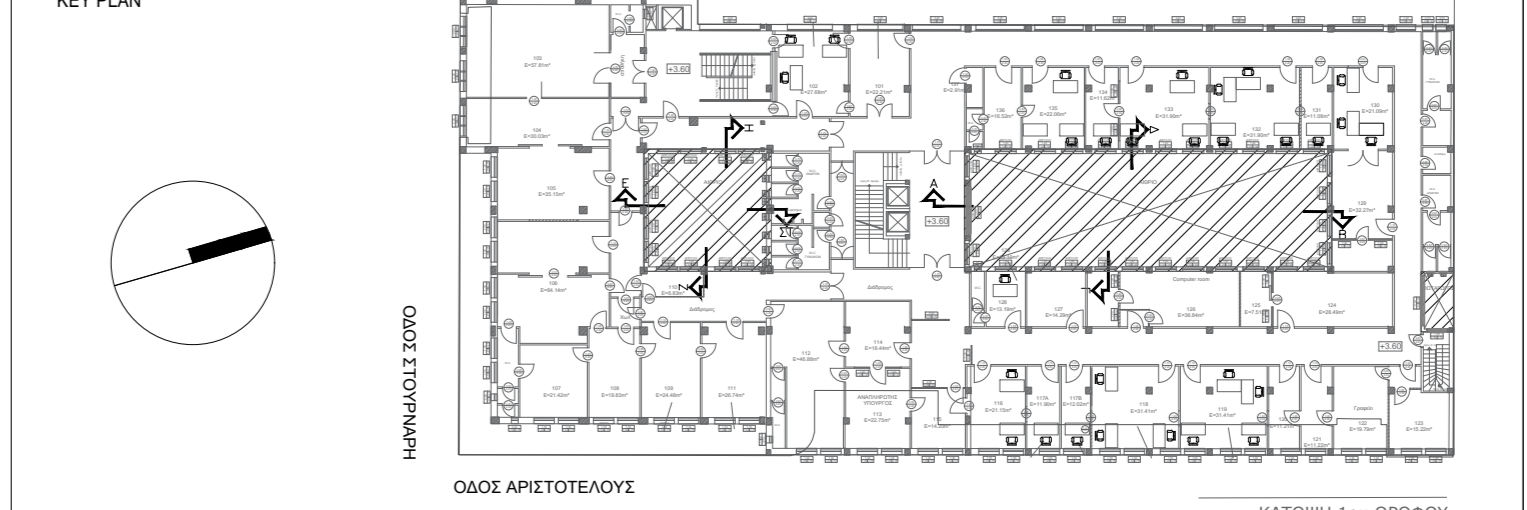

ΒΑΣΗ ΜΕΛΕΤΗΣ: **ΑΠΟΤΥΠΩΣΗ**

ΤΙΤΛΟΣ ΣΧΕΔΙΟΥ: **ΟΨΗ ΤΟΙΧΟΥ ΜΕΣΟΤΟΙΚΙΑΣ** ΚΑΤΗΓΟΡΙΑ: **Υ** ΑΡ. ΣΧΕΔΙΟΥ: **08**

ΑΡΧΙΤΕΚΤΟΝΙΚΗ ΜΕΛΕΤΗ	ΣΧΕΔΙΑΣΗ	ΚΥΜΑΚΑ	ΑΡ. ΜΕΛΕΤΗΣ	ΑΥΤΟΜΑΤΟΣ ΔΙΑΓΡΑΦΗΣ
ΣΤΑΤΙΚΗ ΜΕΛΕΤΗ	ΣΣΟ	1:100	...	08
ΕΠΙΧΡΕΜΑΤΑ	ΚΩΔ. ΑΡΧΙΤΕΚΤ. ΟΔ.	ΗΜΕΡΟΜΗΝΙΑ
ΑΡΧΙΤΕΚΤΟΝΙΚΗ ΜΕΛΕΤΗ	ΣΕΠΤΕΜΒΡΙΟΣ 2020

ΜΕΛΕΤΗ: ΔΙΕΥΘΥΝΣΗ ΤΕΧΝΙΚΩΝ ΥΠΗΡΕΣΙΩΝ ΥΠΟΥΡΓΕΙΟΥ ΥΓΕΙΑΣ

Η Μηχανικός Η Προϊσταμένη του Τμήματος Μελετών & Προδιαγραφών Ο Προϊστάμενος της Δ/σης Τεχνικών Υπηρεσιών

Ζανέττα Οικονόμου Αρχιτέκτων Μηχανικός Χρυσούλα Βρυώνη Ηλεκτρολόγος Μηχανικός Ηλίας Σαμαράς Δρ. Πολιτικός Μηχανικός