



ΤΟΜΗ ϕ ΒΒ
ΚΛ: 1:50

ΤΟΜΗ ϕ ΑΑ
ΚΛ: 1:50


ΤΟΜΗ ϕ ΓΓ
ΚΛ: 1:50

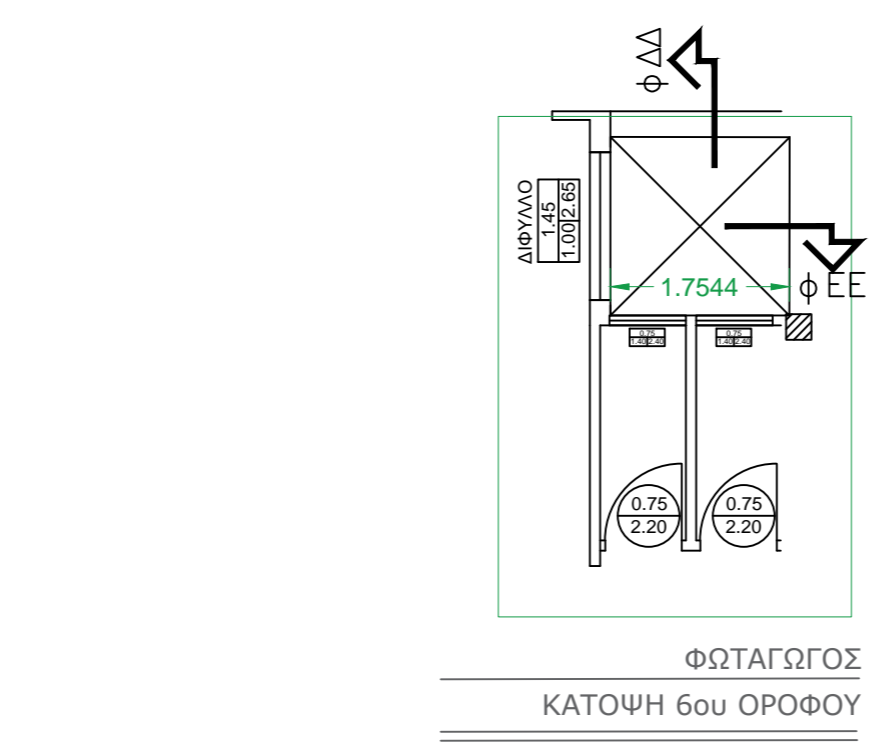


ΦΩΤΑΓΩΓΟΣ
ΚΑΤΟΨΗ 6ου ΟΡΟΦΟΥ

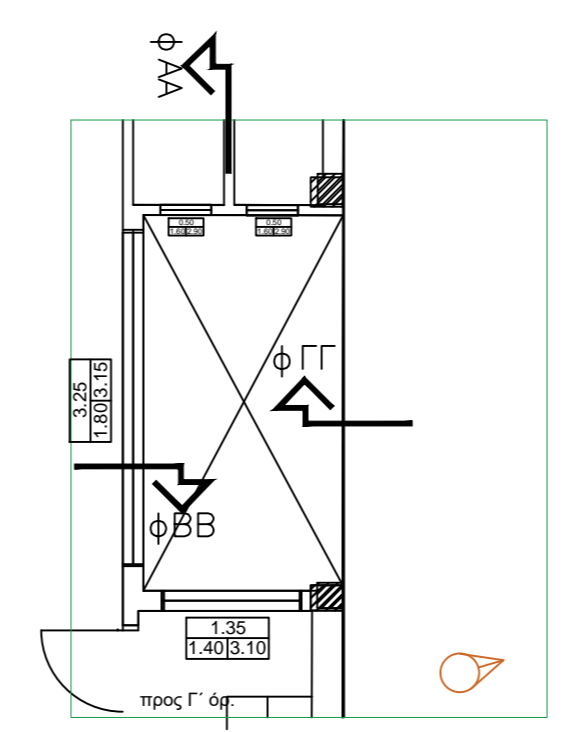


ΦΩΤΑΓΩΓΟΣ
ΚΑΤΟΨΗ 1ου ΟΡΟΦΟΥ

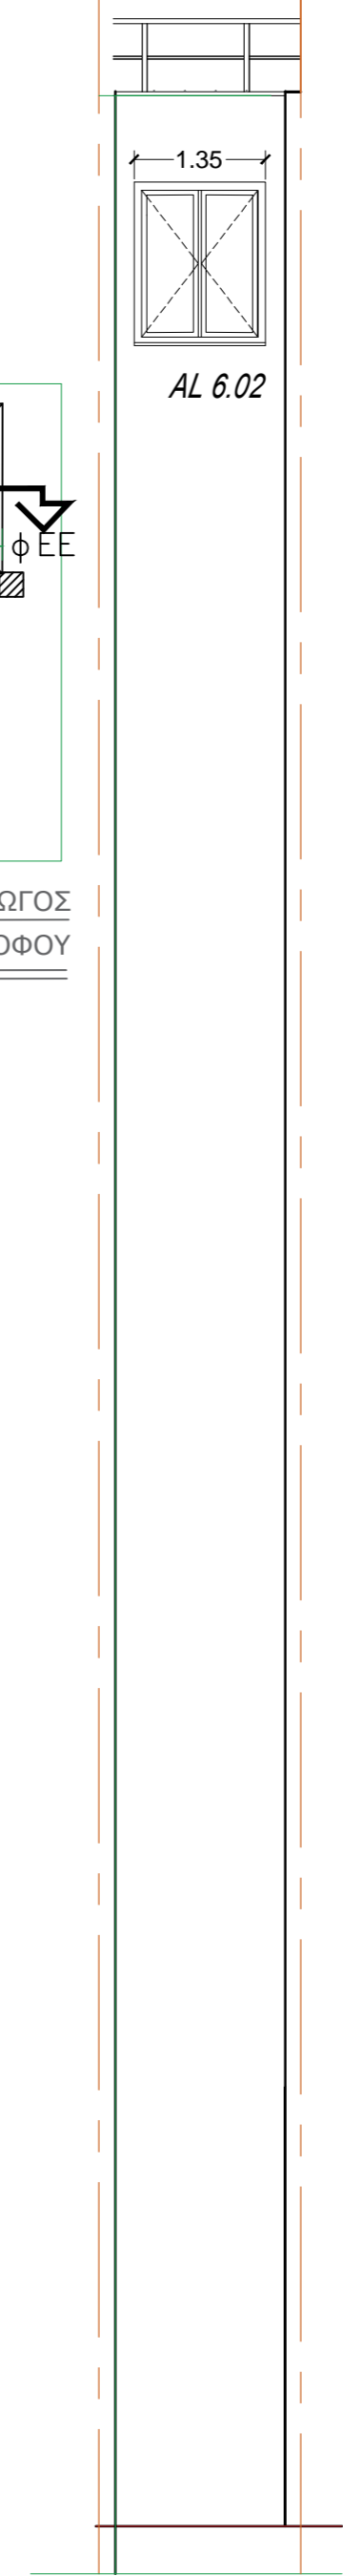

ΤΟΜΗ ϕ ΔΔ
ΚΛ: 1:50

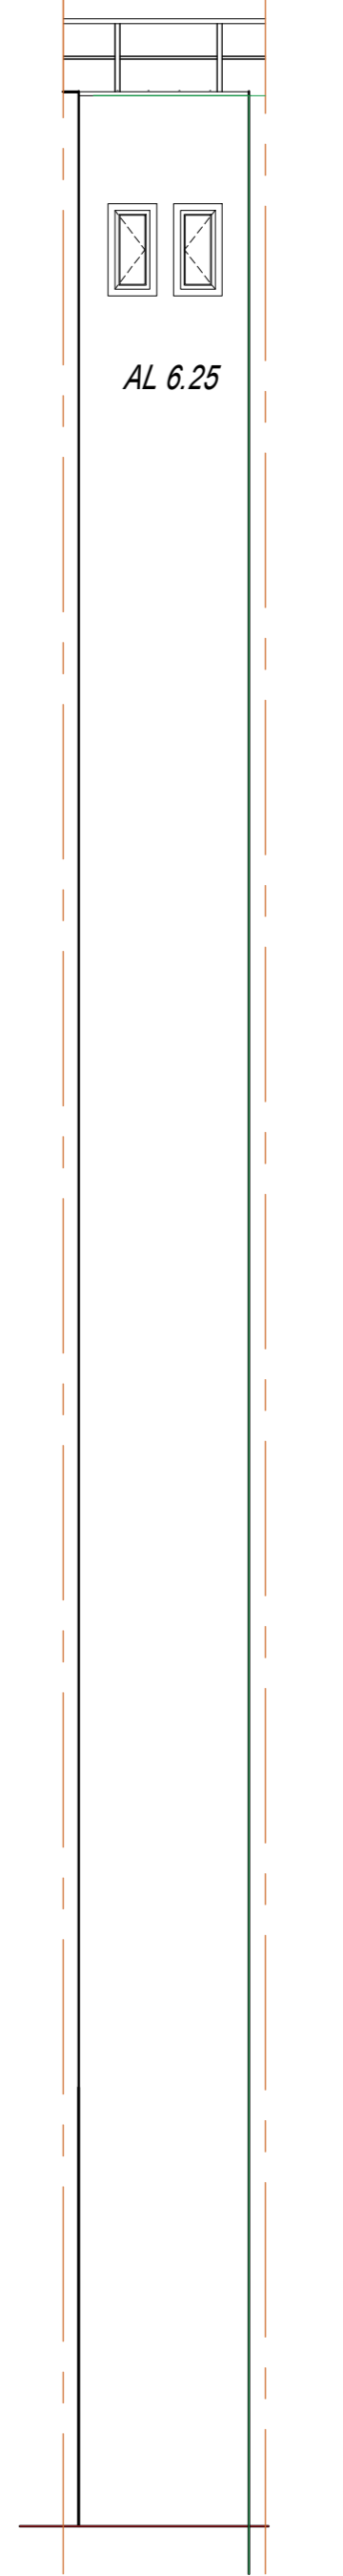

ΤΟΜΗ ϕ ΕΕ
ΚΛ: 1:50

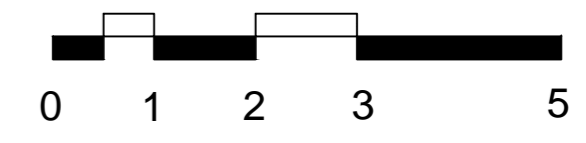

ΠΙΝΑΚΑΣ ΕΡΓΑΣΙΑΣ	
ΚΟΥΦΩΜΑΤΑ ΦΩΤΑΓΩΓΩΝ	
1:100	
ΑΥΓ'.20 Μ.Τ.	
	032