

ΥΠΟΜΝΗΜΑ ΣΥΜΒΟΛΙΣΜΩΝ ΣΧΕΔΙΑΣΗΣ

ΦΟΡΕΣ / ΒΑΒΕΣ ΕΠΙΧΡΙΣΜΑΤΩΝ:

ΡΕΥΜΑΤΟΒΕΛΑΤΟΚΟΜΩΣΕΙΣ  
ΧΡΩΜΑΤΙΚΗ ΑΔΟΞΗ/ ΑΠΟΧΩΡΩΣΗ  
ΕΞΑΪΣΗΡΕΙΣ

ΦΟΡΕΣ ΜΑΡΜΑΡΙΚΩΝ


ΒΡΑΧΥΠΕΡΙΟΧΩΜΕΝΗ

ΘΕΣΕΙΣ ΜΟΝΩΣΙΩΝ ΚΙΜΑΤΩΝΟΥ

ΥΔΡΟΡΡΟΕΙΣ

Α/Α ΑΝΑΒΕΡΧΕΙΣ

ΗΜΕΡΟΜΗΝΙΑ

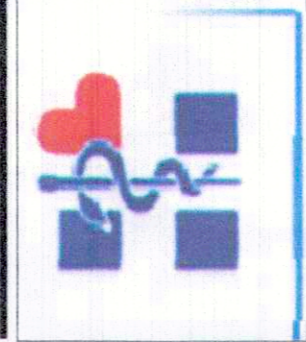


ΥΠΟΥΡΓΕΙΟ ΥΓΕΙΑΣ

ΕΡΓΑΣΙΕΣ ΣΥΝΤΗΡΗΣΗΣ ΚΑΙ ΑΠΟΚΑΤΑΣΤΑΣΗΣ ΤΩΝ ΟΦΕΩΝ ΤΟΥ  
ΤΟΥ ΚΕΝΤΡΙΚΟΥ ΚΤΙΡΙΟΥ ΤΟΥ ΥΠΟΥΡΓΕΙΟΥ ΥΓΕΙΑΣ

ΑΡΙΣΤΟΤΕΛΟΥΣ 17 & ΣΤΟΥΡΝΑΡΗ ΑΘΗΝΑ

ΔΙΕΥΘΥΝΣΗ ΕΡΓΟΥ: ΚΕΤ PLAN

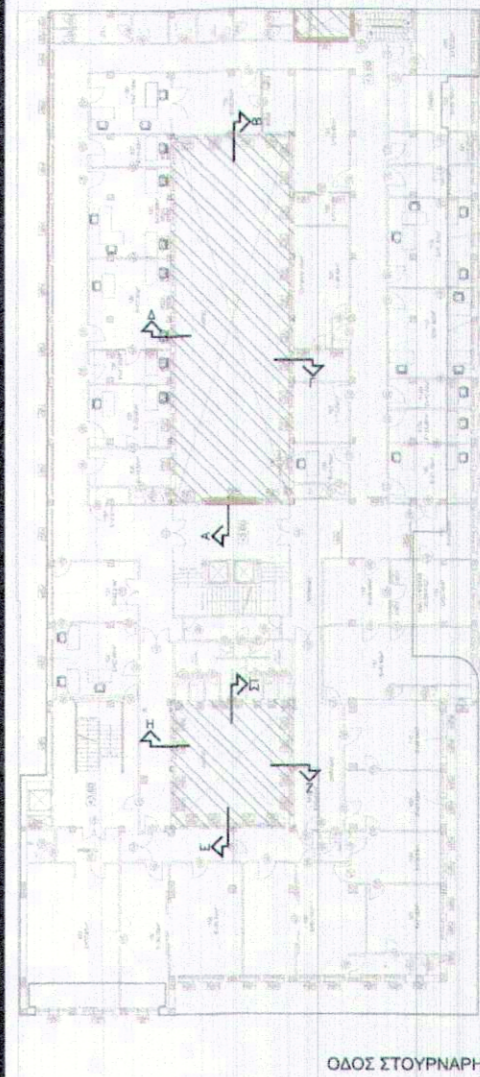

ΑΠΟΤΥΠΩΣΗ

ΟΦΕΙΣ/ΤΟΜΕΣ ΜΕΓ. ΑΙΘΡΟΥ Υ 05

ΑΡΧΙΤΕΚΤΟΝΙΚΗ ΜΕΛΕΤΗ	ΣΧΕΔΙΑΣΤΗ	ΚΥΜΑΚΑ	ΑΡ. ΜΕΛΕΤΗΣ
ΣΤΑΤΙΚΗ ΜΕΛΕΤΗ	ΣΙΣ		1:100
ΥΠΕΡΟΠΙΣΤΑΣΙΑ	ΚΩΔ. ΑΡΧΕΙΟΥ CAD	ΗΜΕΡΟΜΗΝΙΑ	ΣΕΠΤΕΜΒΡΙΟΣ 2020
ΚΑΤΑΣΤΑΣΗ ΜΕΛΕΤΗΣ			...

ΔΙΕΥΘΥΝΣΗ ΤΕΧΝΙΚΩΝ ΥΠΗΡΕΣΙΩΝ  
ΥΠΟΥΡΓΕΙΟΥ ΥΓΕΙΑΣ

Η Μηχανικός


Η Προϊσταμένη του  
Τμήματος Μελετών &  
Προδιαγραφών

Ο Προϊστάμενος της  
Διεύθυνσης Τεχνικών Υπηρεσιών


ΜΗΝΙΣΤΗ Ε. ΕΛΕΝΗ  
ΠΟΛΙΤΙΚΟΣ ΜΗΧΑΝΙΚΟΣ

Αρχιτέκτων Μηχανικός

Ηλίας Σιαμάρης  
Δρ. Πολιτικός Μηχανικός

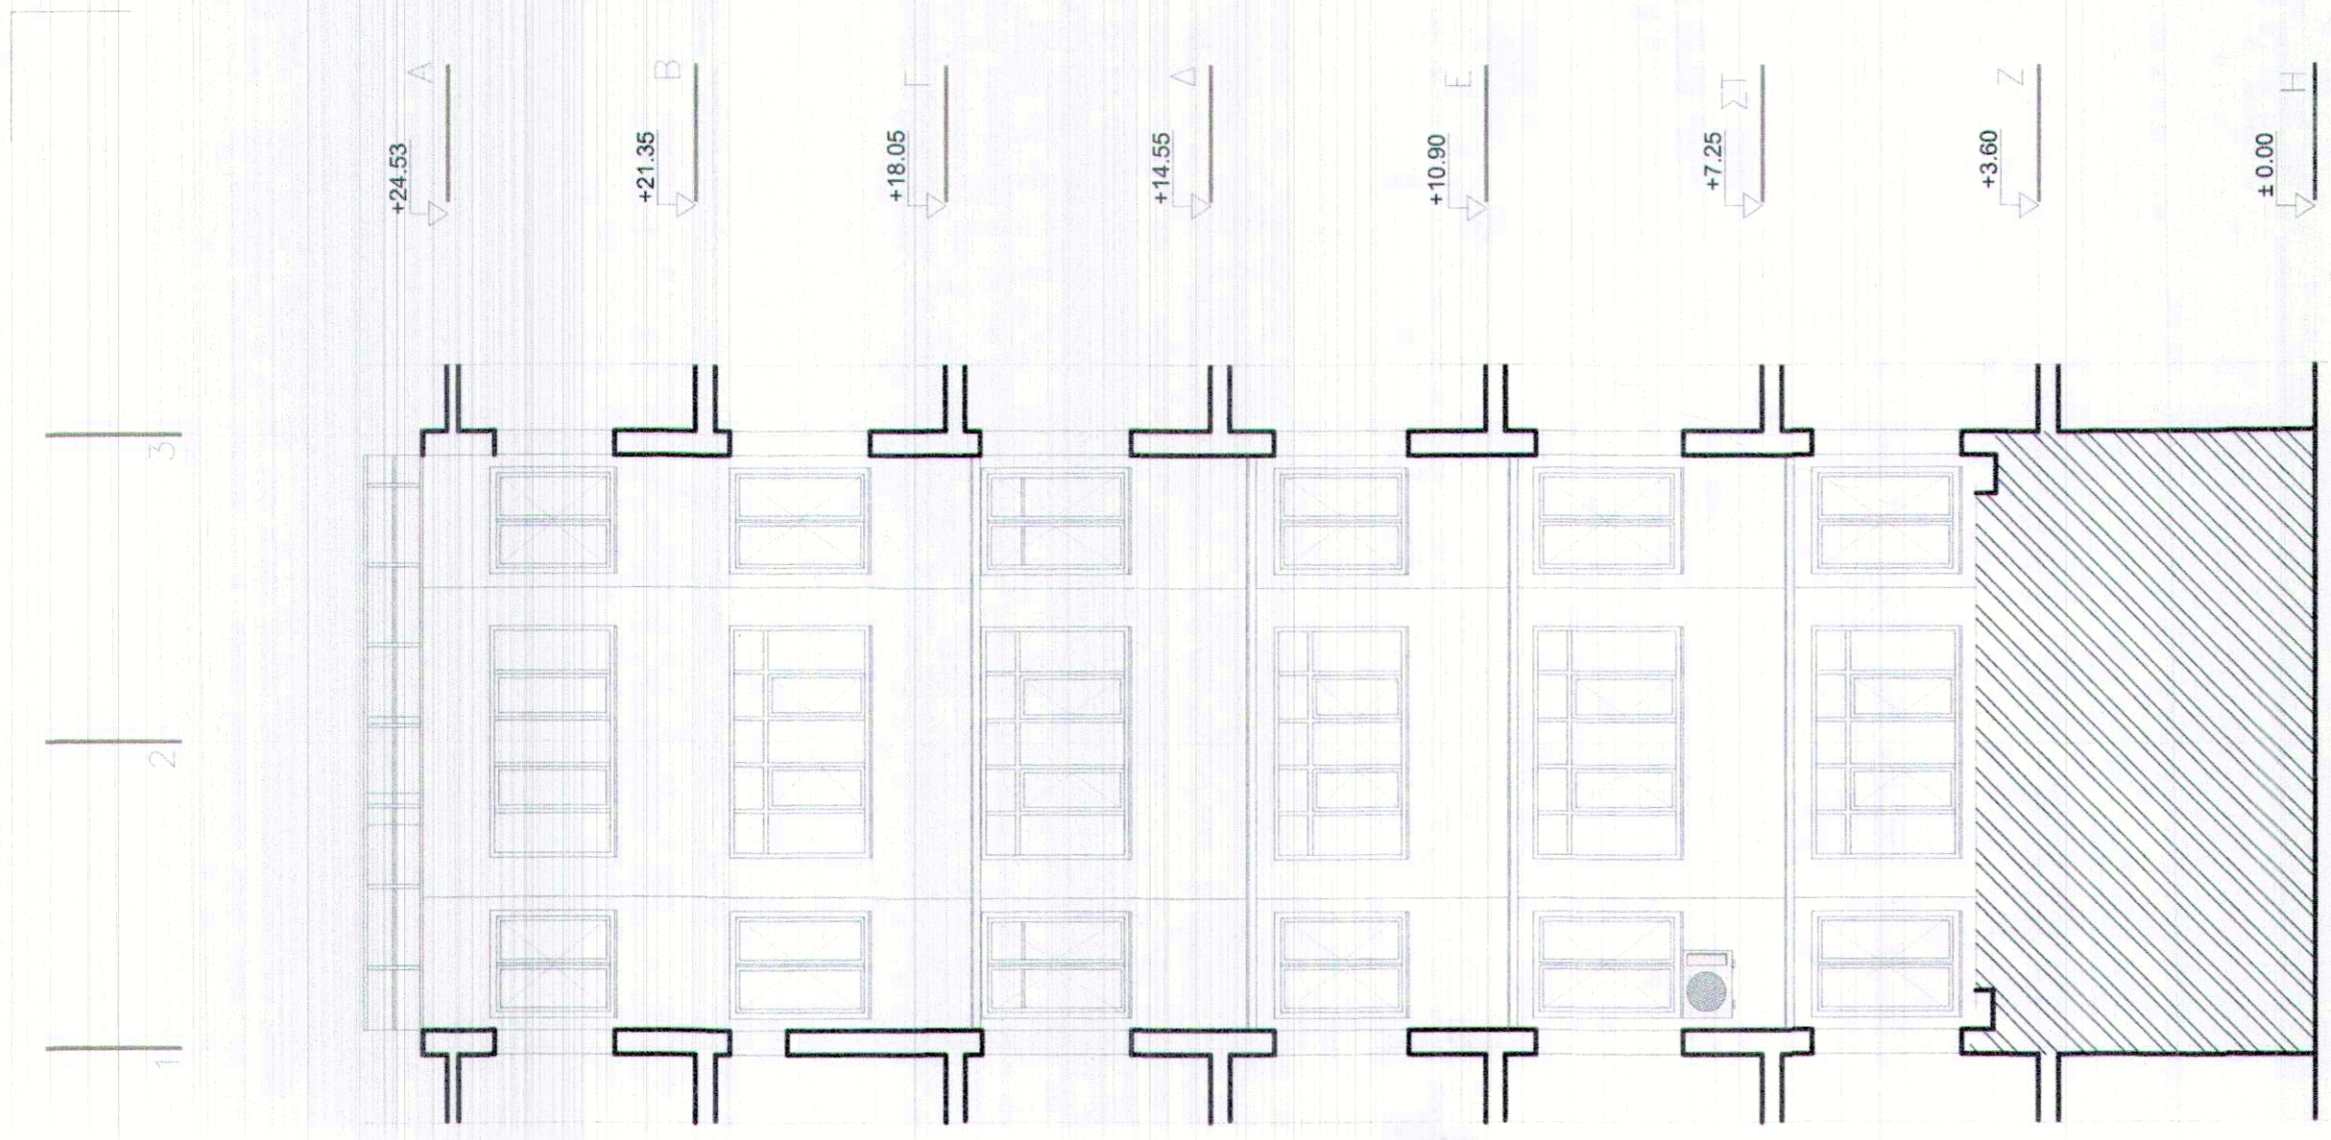

ΜΕΓΑΛΟ ΑΙΘΡΙΟ | ΤΟΜΗ

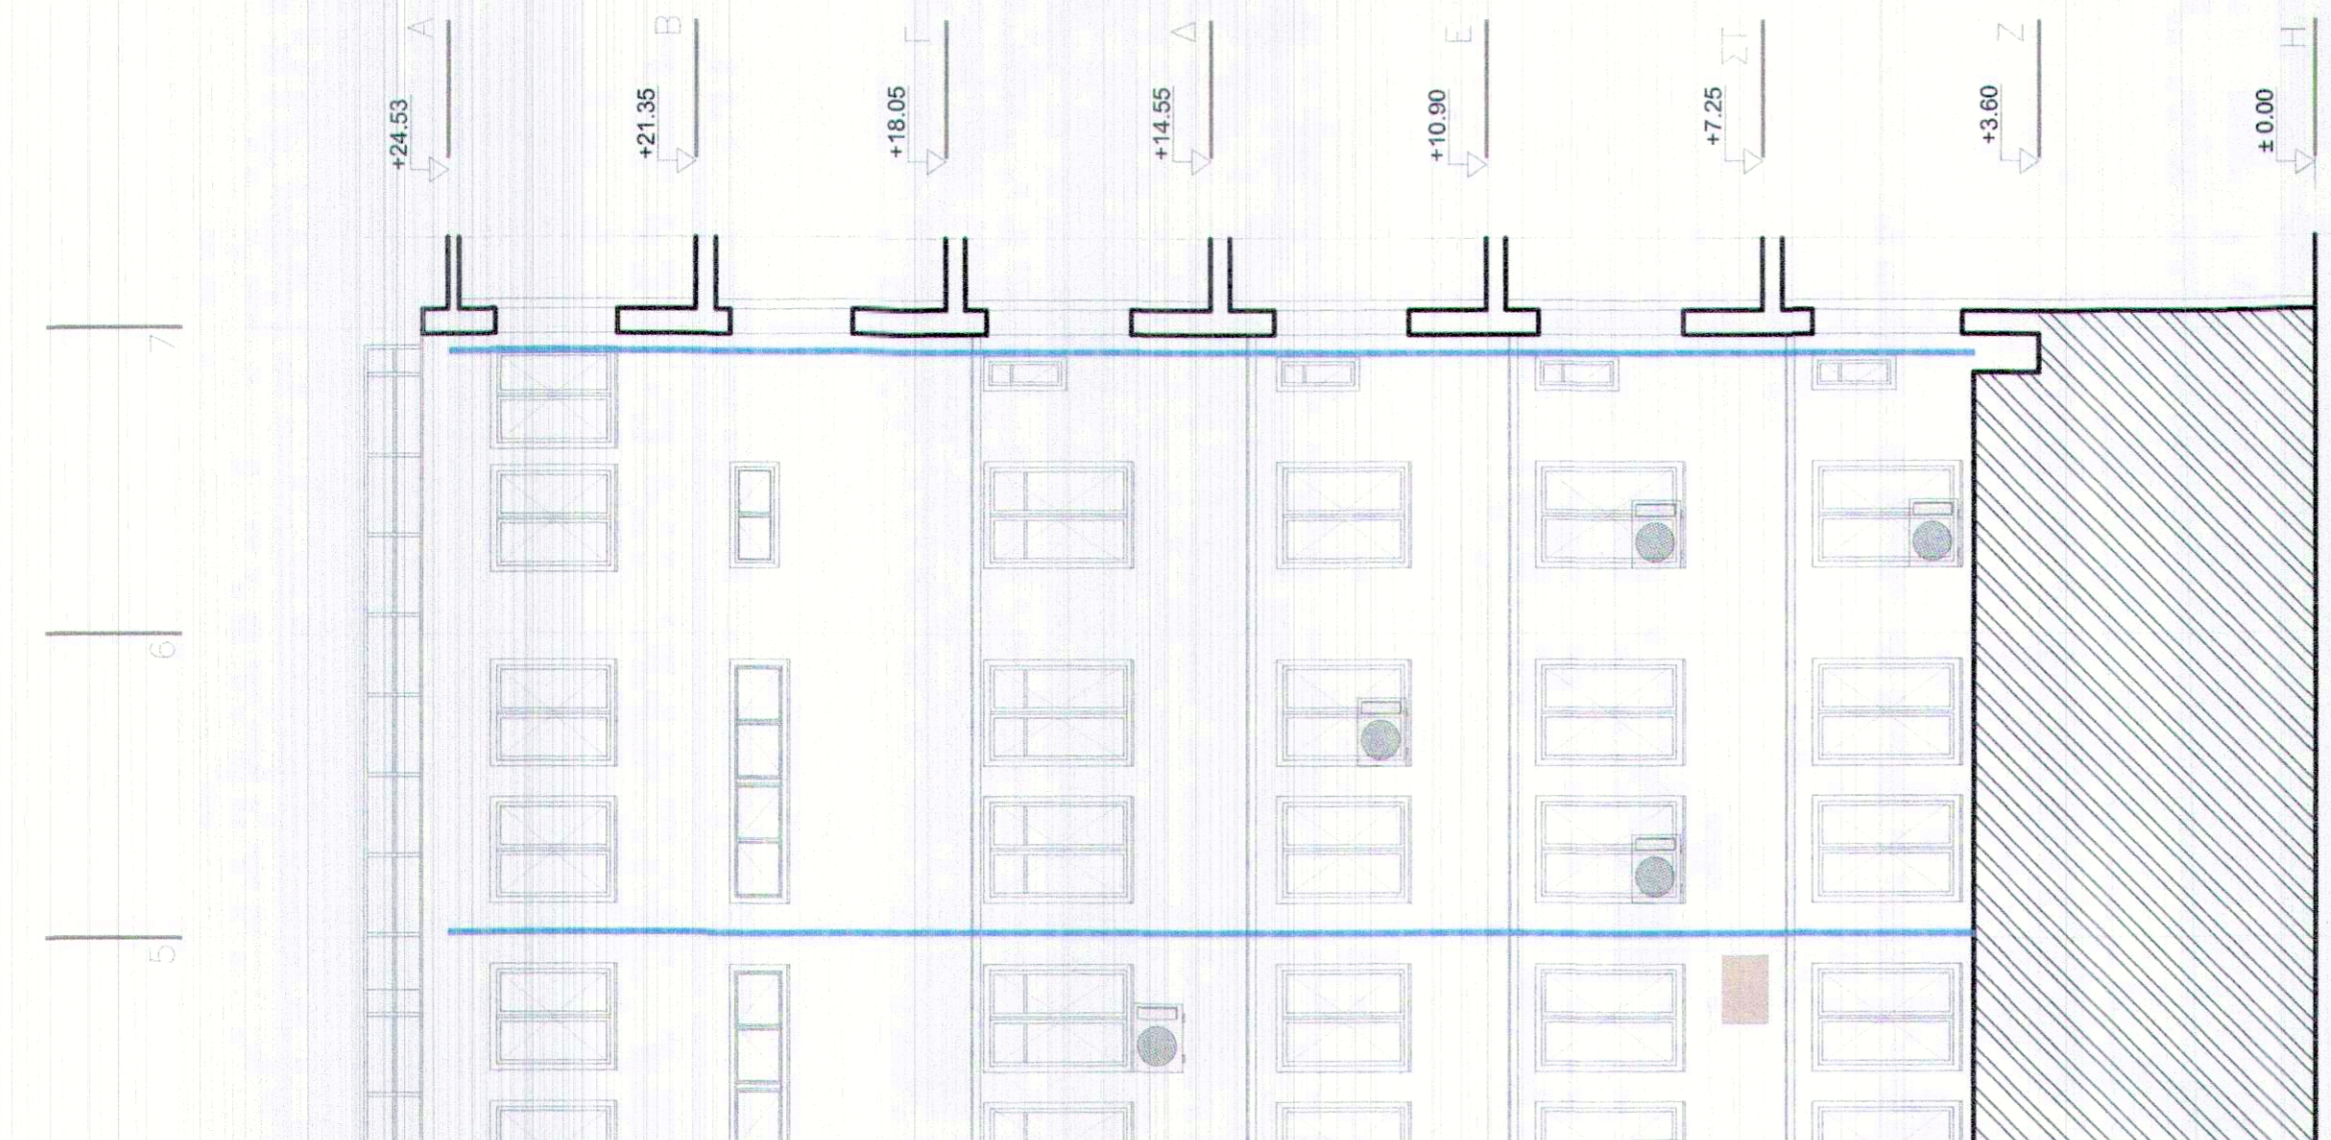

ΜΕΓΑΛΟ ΑΙΘΡΙΟ | ΤΟΜΗ ΒΒ