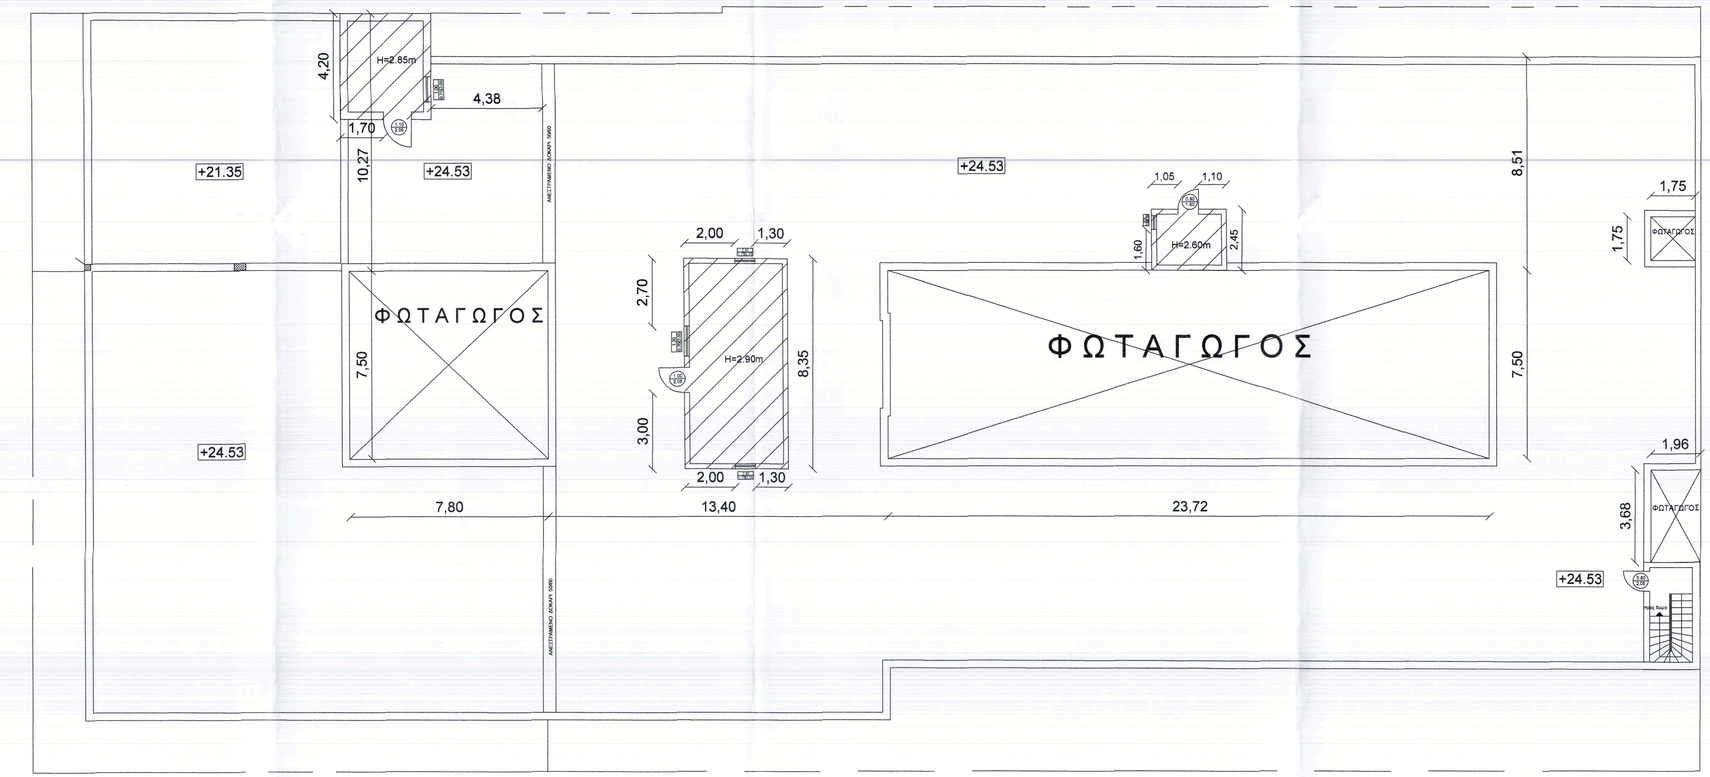

ΥΠΟΥΡΓΕΙΟ ΥΓΕΙΑΣ

Έργο: ΑΠΟΤΥΠΩΣΗ ΤΟΥ 6ΟΥ ΟΡΟΦΟΥ και ΔΩΜΑΤΟΣ
ΤΟΥ ΚΕΝΤΡΙΚΟΥ ΚΤΙΡΙΟΥ ΤΟΥ ΥΠΟΥΡΓΕΙΟΥ ΥΓΕΙΑΣ
ΡΥΘΜΙΣΜΕΝΟΥ ΒΑΣΕΙ Ν.4495/17, Α/Α ΔΗΛΩΣΗΣ 11346087

Θέση: ΑΡΙΣΤΟΤΕΛΟΥΣ 17 & ΣΤΟΥΡΝΑΡΗ
ΑΘΗΝΑ

Μελέτη: ΔΙΕΥΘΥΝΣΗ ΤΕΧΝΙΚΩΝ ΥΠΗΡΕΣΙΩΝ
ΥΠΟΥΡΓΕΙΟΥ ΥΓΕΙΑΣ

Θέμα Σχεδίου: ΑΠΟΤΥΠΩΣΗ ΔΩΜΑΤΟΣ

Α/Α Σχεδίου: A09

Ημερομηνία: ΦΕΒΡΟΥΑΡΙΟΣ 2020

Κλίμακα: 1:100

Οι Μηχανικοί	Η Προϊσταμένη του Τμήματος Μελετών & Προδιαγραφών	Ο Προϊστάμενος της Δ/νσης Τεχνικών Υπηρεσιών
Μήνται Ελένη Πολιτικός Μηχανικός		
Ντεντιδάκης Εμμανουήλ Πολιτικός Μηχανικός	Βρυώνη Χρυσούλα Ηλεκτρολόγος Μηχανικός	Σαμαράς Ηλίας Δρ. Πολιτικός Μηχανικός