
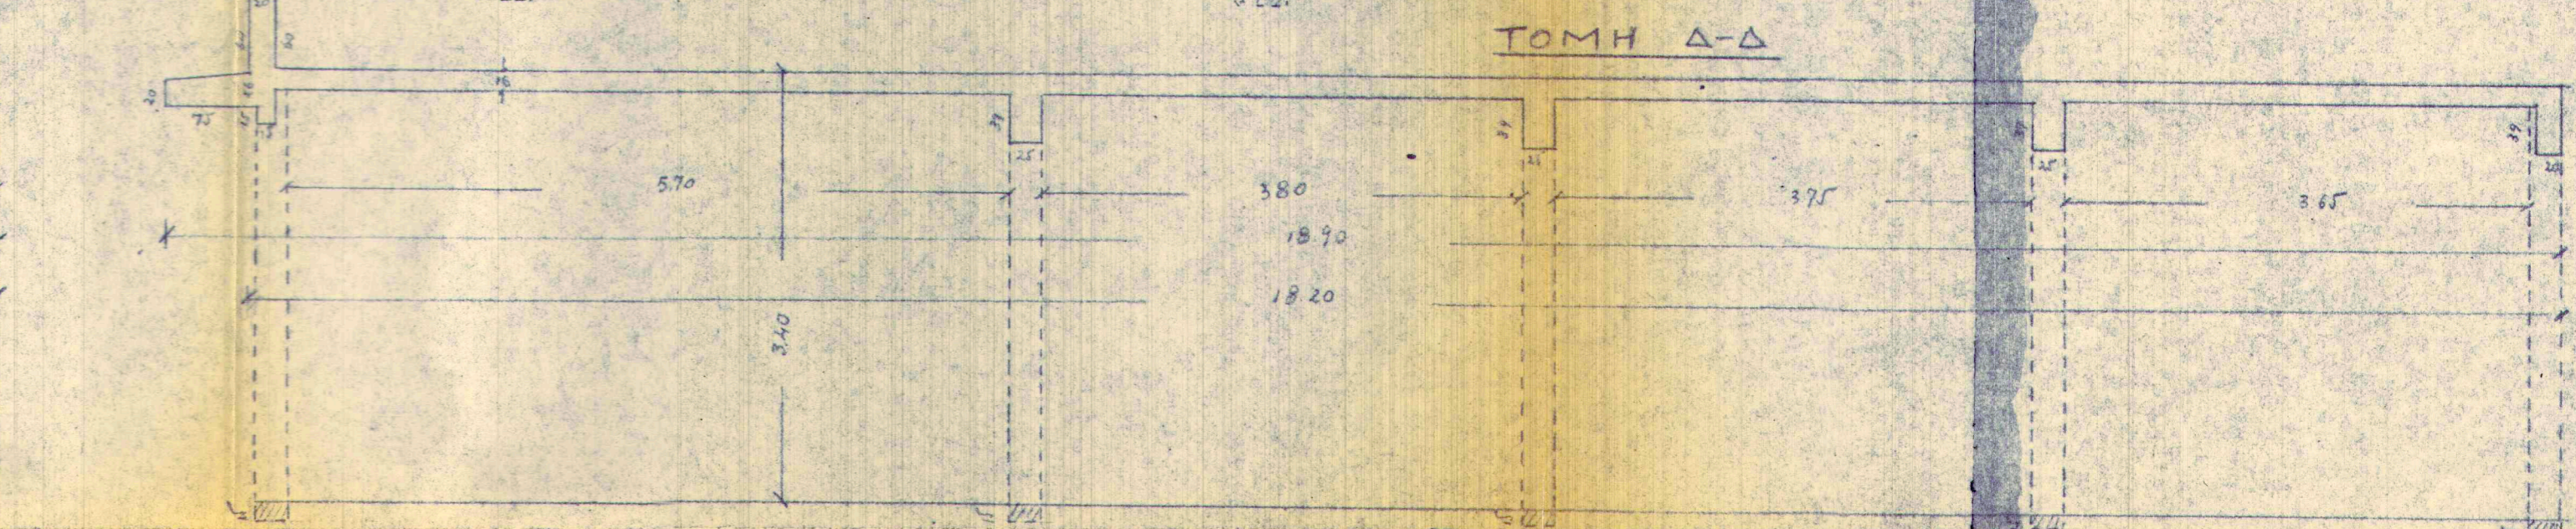
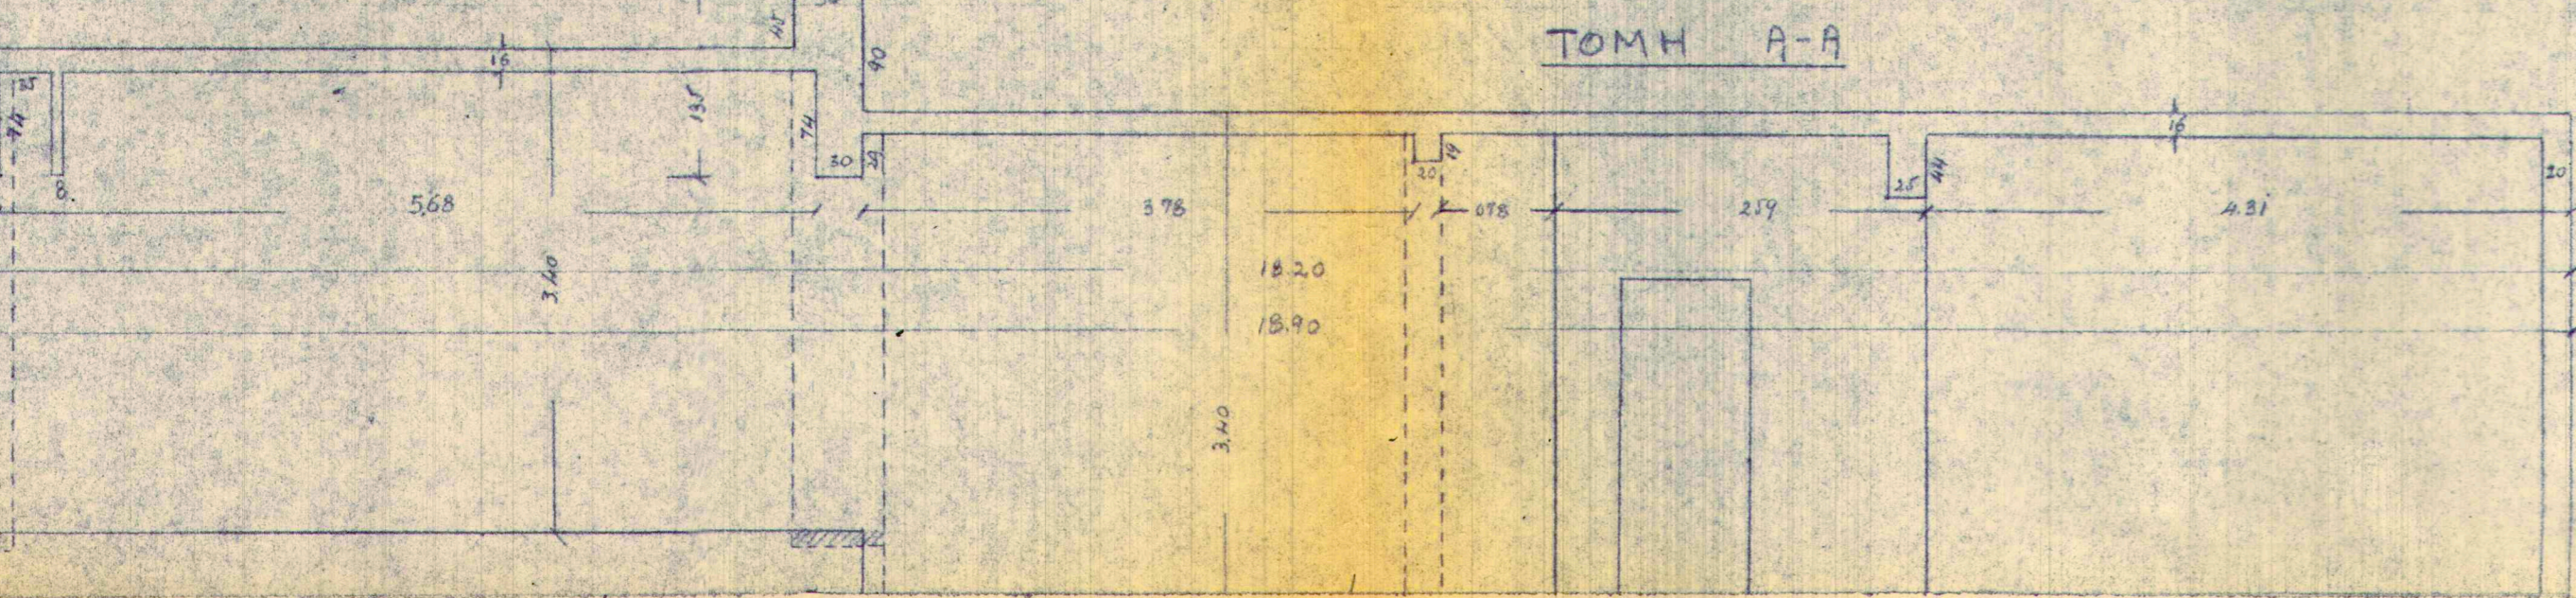
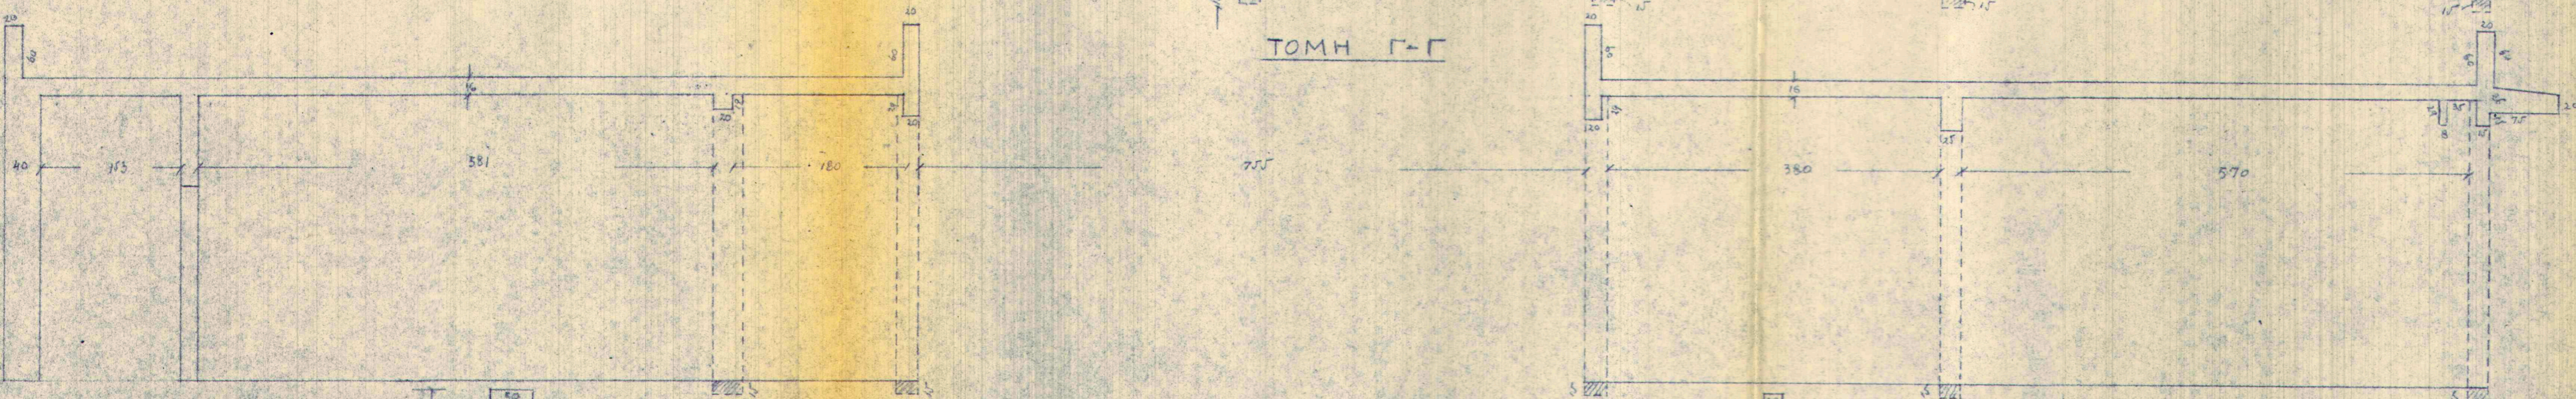


ΚΤΙΡΙΟΝ ΥΠΟΥΡΓΕΙΟΥ ΚΟΙΝ. ΠΡΟΝΟΙΑΣ
ΑΡΙΣΤΟΤΕΛΟΥΣ ΚΑΙ ΣΤΟΥΡΝΑΡΑ

ΤΟΜΗ ΕΞΗΛΟΤΥΠΩΝ ΤΜΗΜΑΤΟΣ Ι

ΚΛ. 1:50

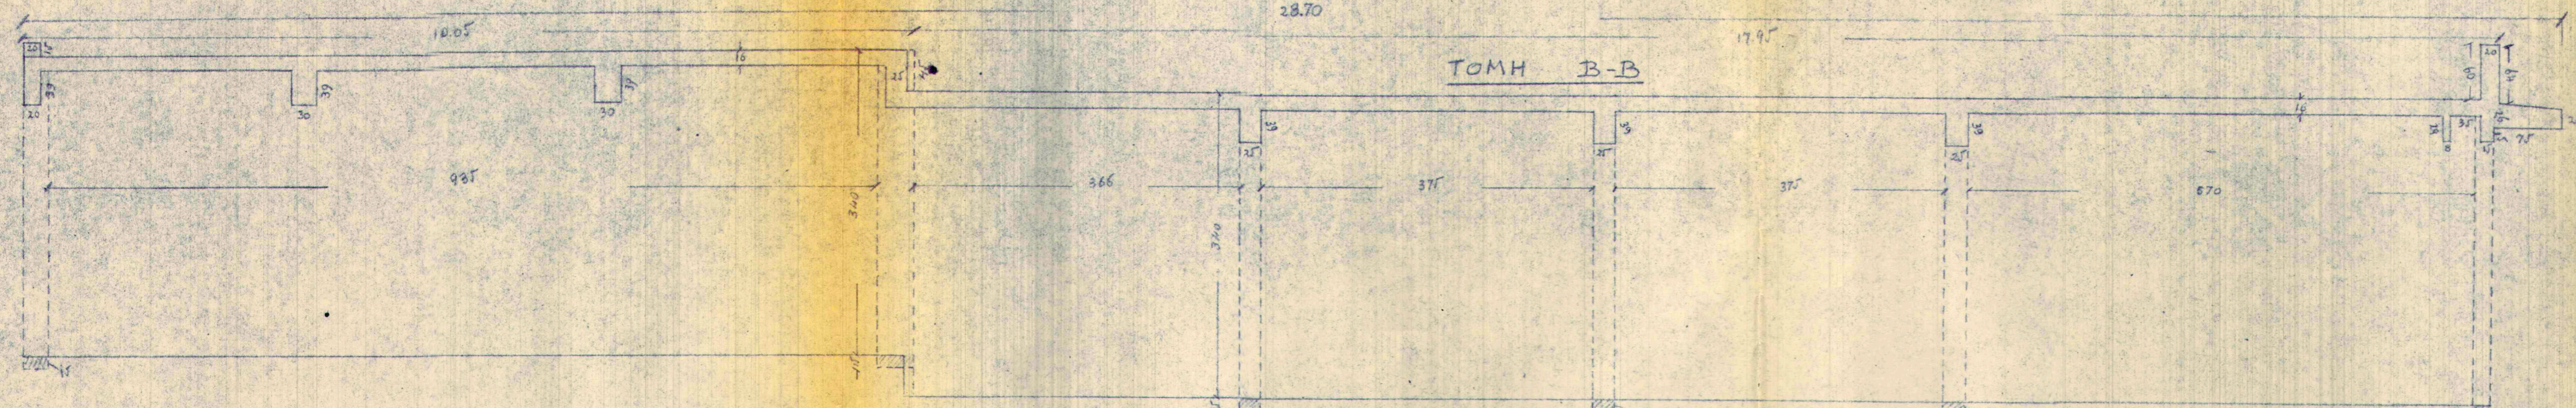

Αθήνα τμ 25/8/52
 Εμπλέων Υ/πνευματιών
 (Α. ΠΑΠΑΖΟΓΛΟΥ)
 (ΑΘ. ΣΤΑΜΑΤΟΥΡΟΣ)