
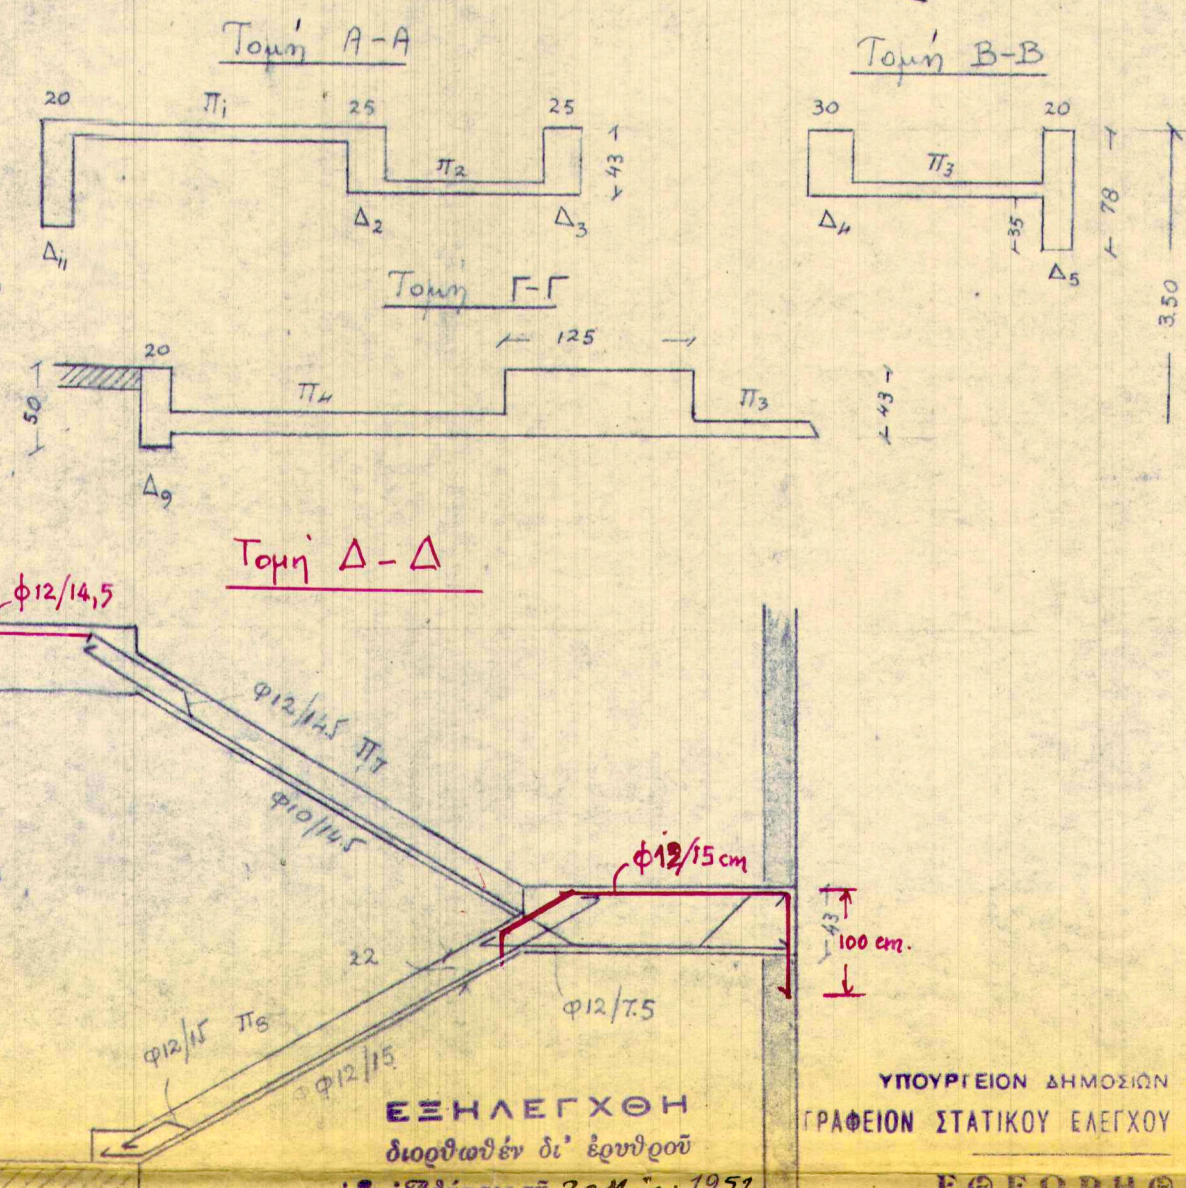
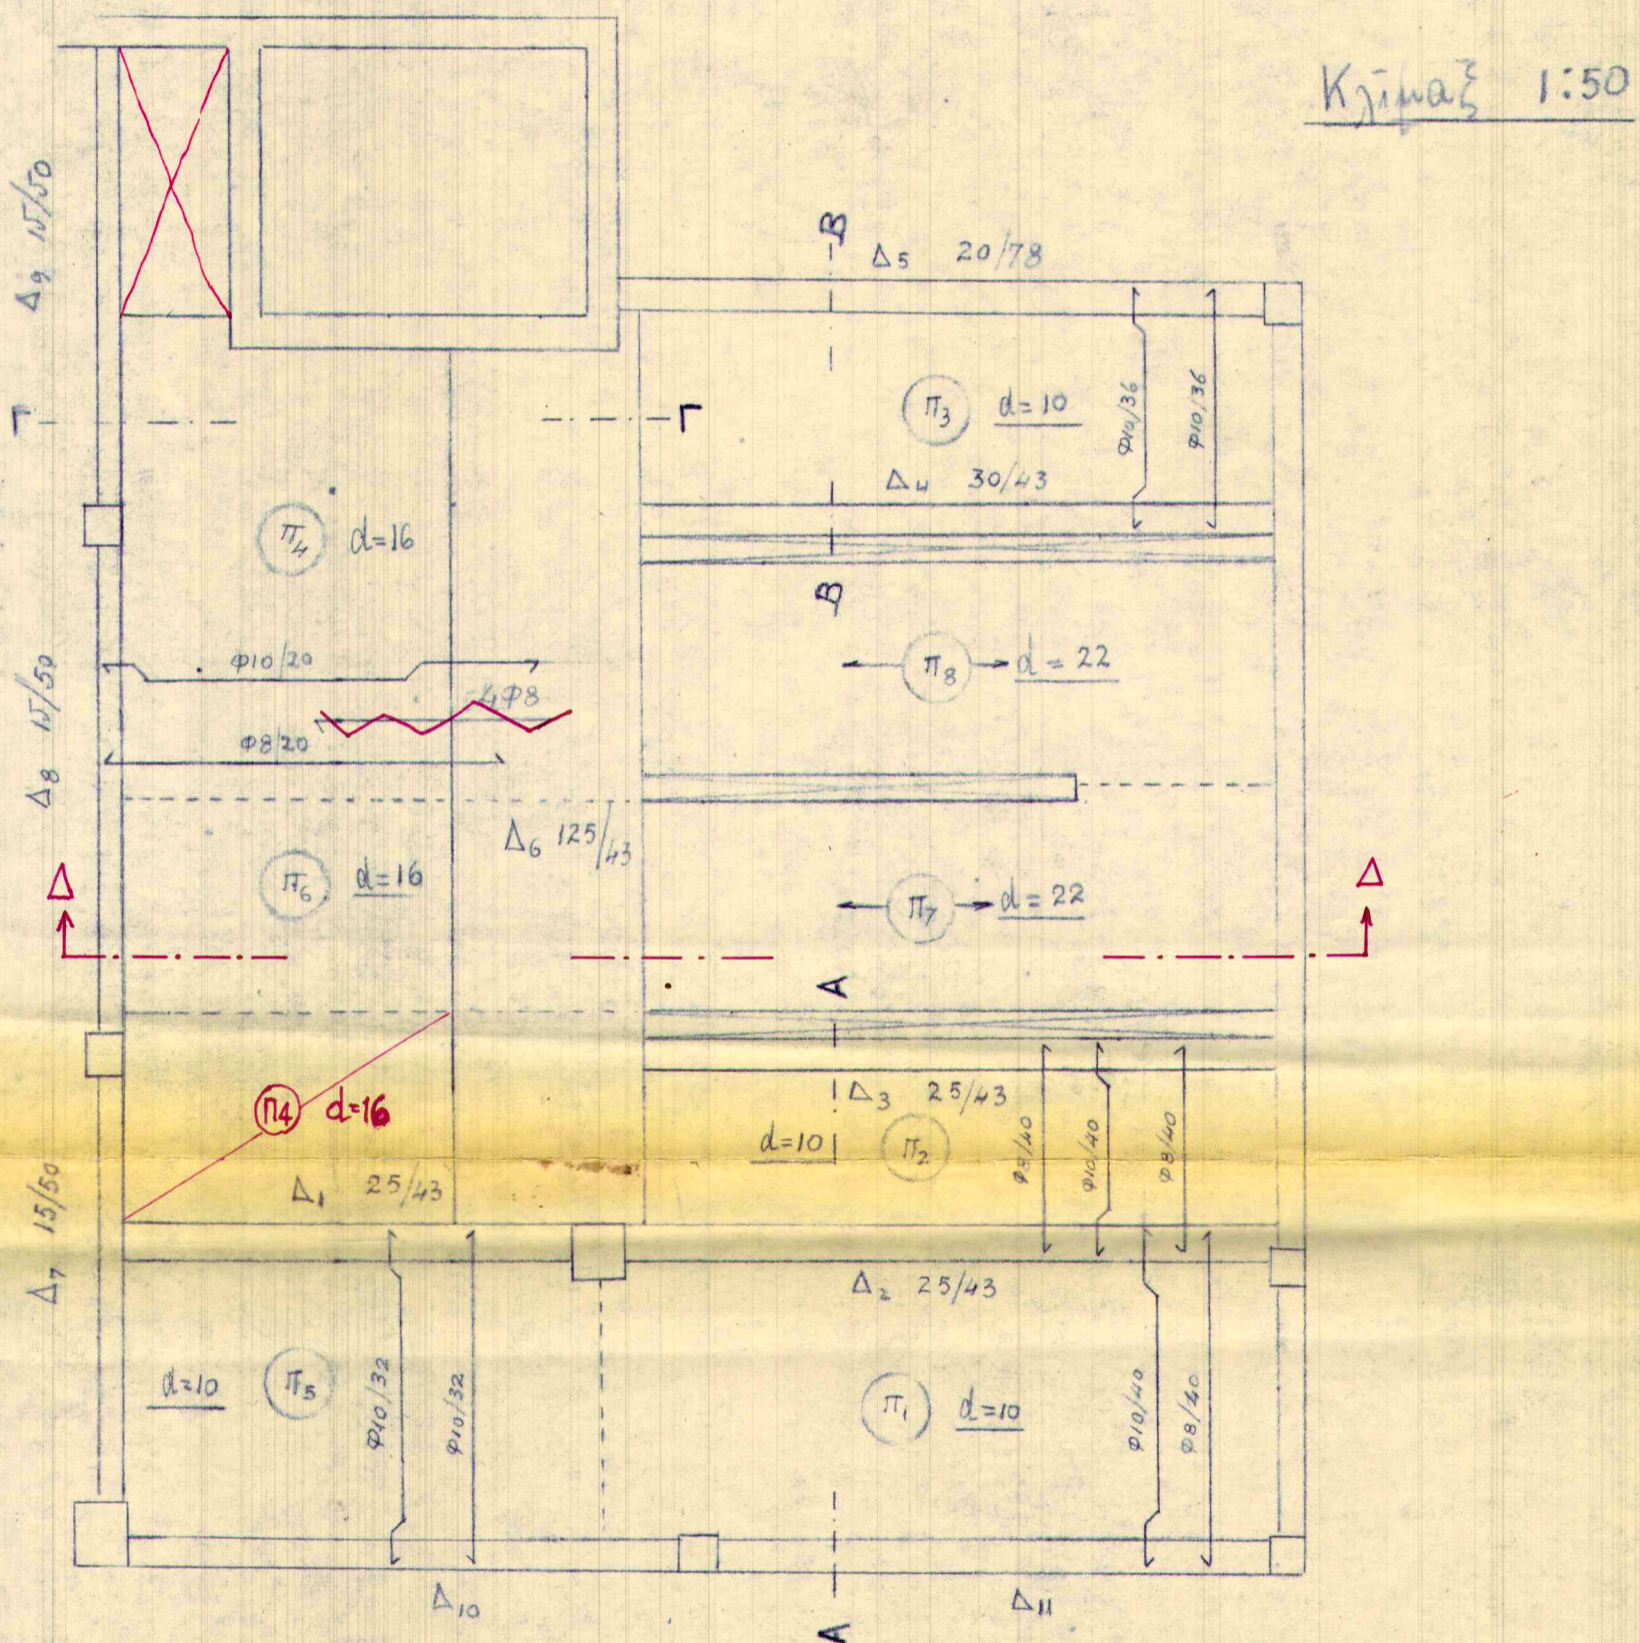


ΚΤΙΡΙΟΝ ΥΠΟΥΡΓΕΙΟΥ ΚΟΙΝΩΝΙΚΗΣ ΠΡΟΝΟΙΑΣ  
 ΕΠΙ ΤΩΝ ΟΔΩΝ ΣΤΟΥΡΝΑΡΑ ΚΑΙ ΑΡΙΣΤΟΤΕΛΟΥΣ  
 ΠΡΟΕΚΤΑΣΙΣ ΚΛΙΚΑΚΟΣΤΑΣΙΟΥ ΕΠΙ ΟΔΟΥ ΣΤΟΥΡΝΑΡΑ

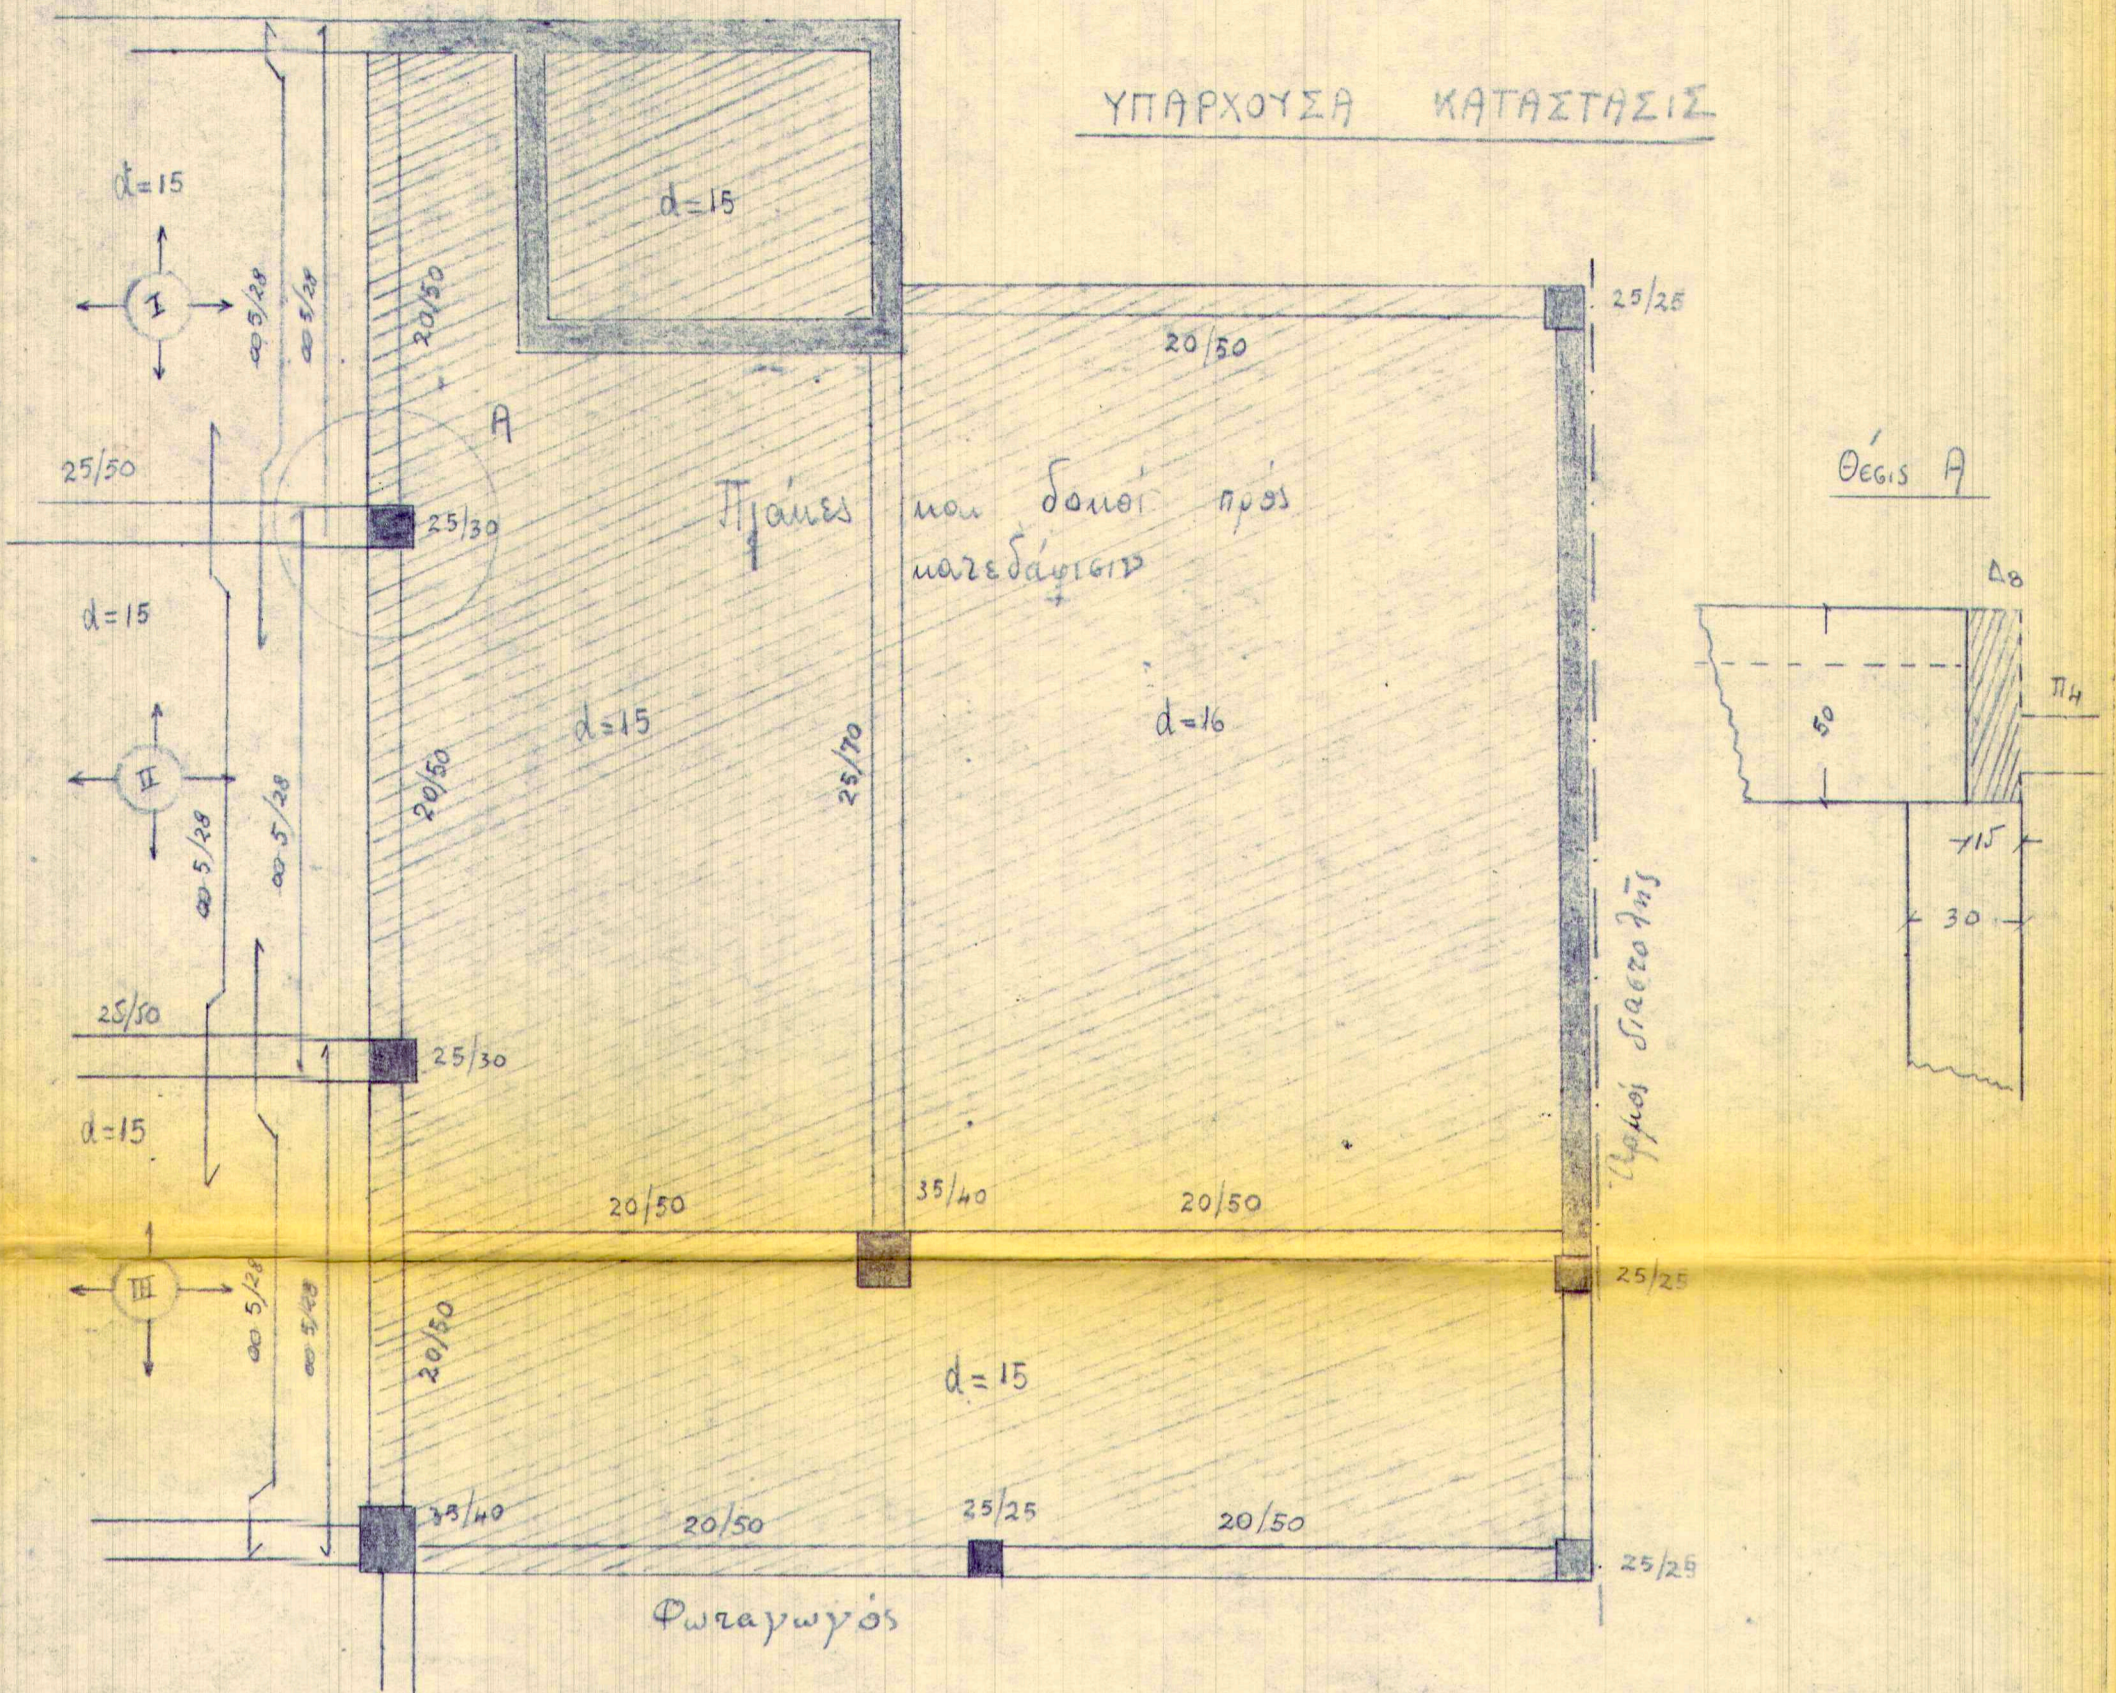

Υπαρχούσα βλάστη δαπέδου 5% ορόφου

**ΕΘΕΩΡΗΘΗ**

25-6-1952

ΜΕΛΕΤΗΤΗΣ ΔΗΜΟΣΙΩΝ ΚΤΙΡΙΩΝ

Αθήνα τῆ 29/3/52

Συντάξας

Σ ΜΑΡΚΙΔΗΣ

ΥΠΟΥΡΓΕΙΟΝ ΔΗΜΟΣΙΩΝ ΕΡΓΩΝ  
 ΓΡΑΦΕΙΟΝ ΣΤΑΤΙΚΟΥ ΕΛΕΓΧΟΥ ΚΑΤΑΣΚΕΥΩΝ

**ΕΞΗΛΕΓΘΗ**  
 διορθωθέν δι' έρωθρού  
 'Εν Αθήναις τῆ 30 Μαΐου 1952  
 Ο ΜΗΧΑΝΙΚΟΣ  
 ΤΟΥ ΓΡΑΦΕΙΟΥ ΣΤΑΤΙΚΟΥ ΕΛΕΓΧΟΥ ΚΑΤΑΣΚΕΥΩΝ

**ΕΘΕΩΡΗΘΗ**  
 Υπό την επιφύλαξιν τῶν δι' έρωθρού διορθώσεων καί  
 'Εν Αθήναις τῆ 31 Μαΐου 1952

ΥΠΟΥΡΓΕΙΟΝ ΔΗΜΟΣΙΩΝ ΕΡΓΩΝ  
 Εισηγητήν τῆν 14-6-52  
 ΣΥΝΕΣΤΗΤΗΣ τῆν 14-6-52  
 Ενεκρίθη ἐν δ' ἄρθρῳ  
 83

