



ΚΤΙΡΙΟΝ ΥΠΟΥΡΓΕΙΟΥ ΚΟΙΝΩΝΙΚΗΣ.  
 ΕΠΙ ΤΩΝ ΟΔΩΝ ΣΤΟΥΡΝΑΡΑ ΚΑΙ ΑΡΙΣΤΟΤΕΛΟΥΣ  
 ΠΡΟΕΚΤΑΣΙΣ ΚΑΙ ΚΑΘΙΣΤΑΣΙΟΥ ΕΠΙ ΟΔΟΥ ΣΤΟΥΡΝΑΡΑ

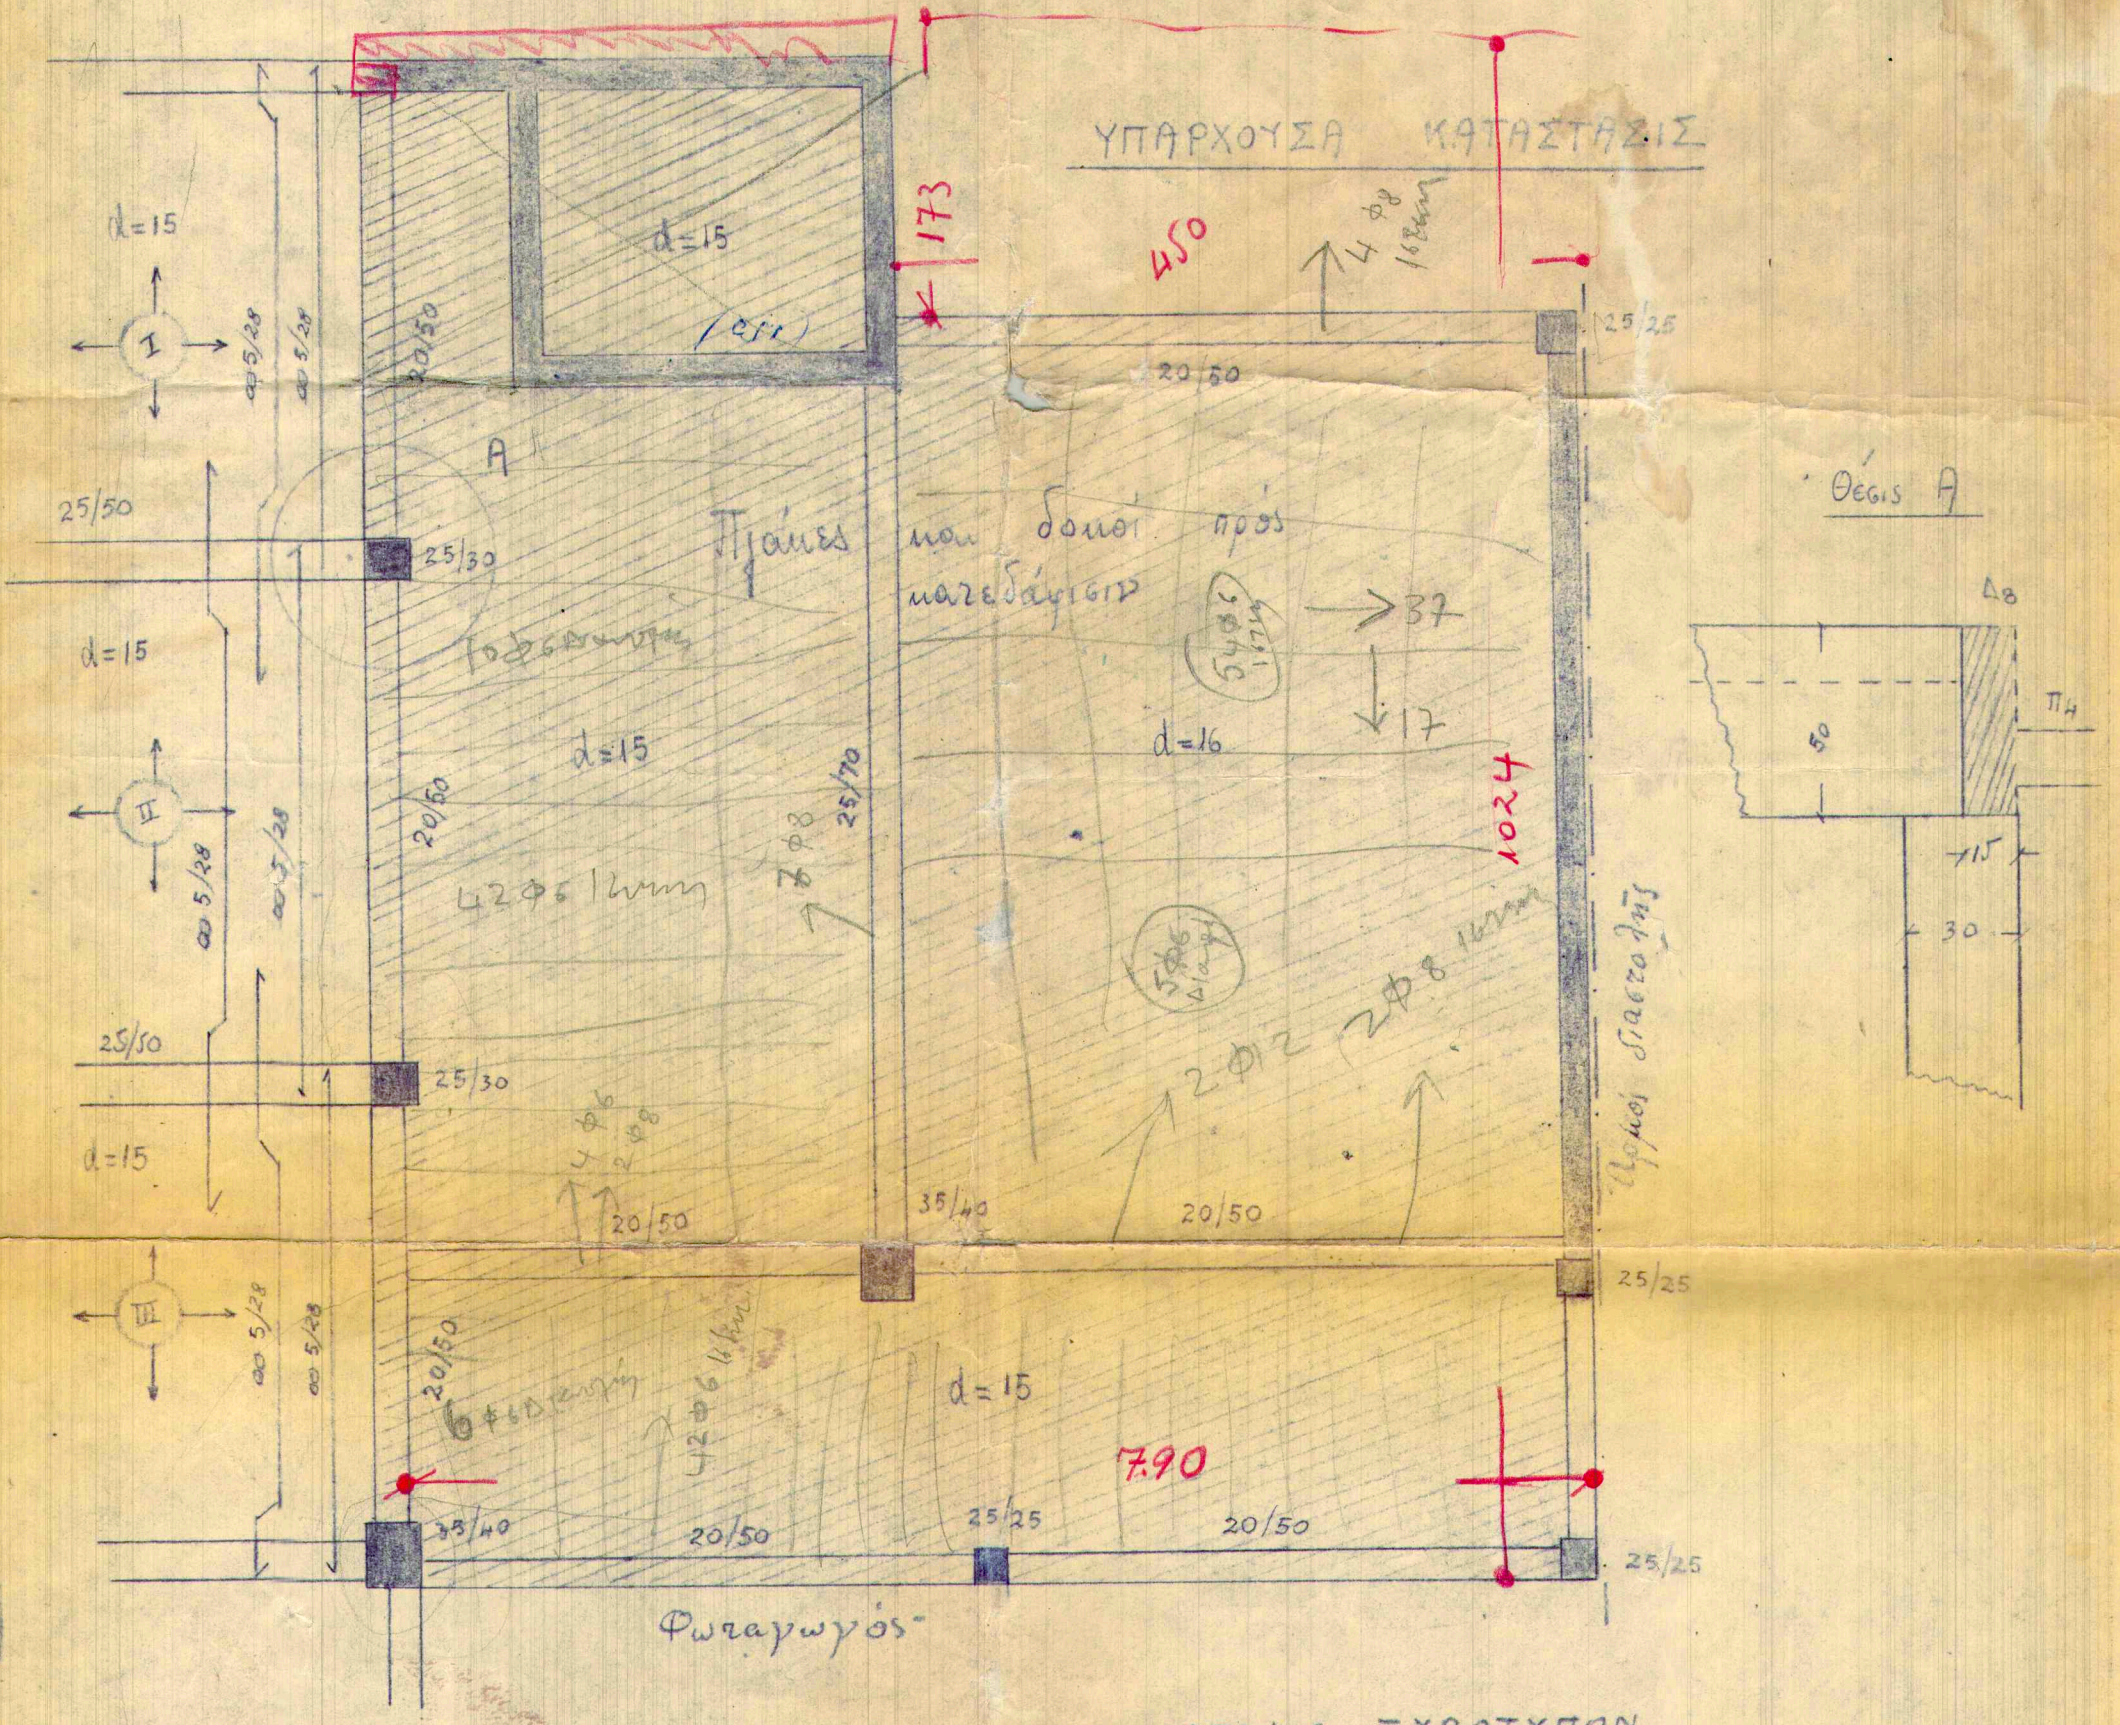

ΚΑΤΟΨΙΣ ΕΥΘΥΤΥΠΩΝ  
 Κλίμαξ 1:50

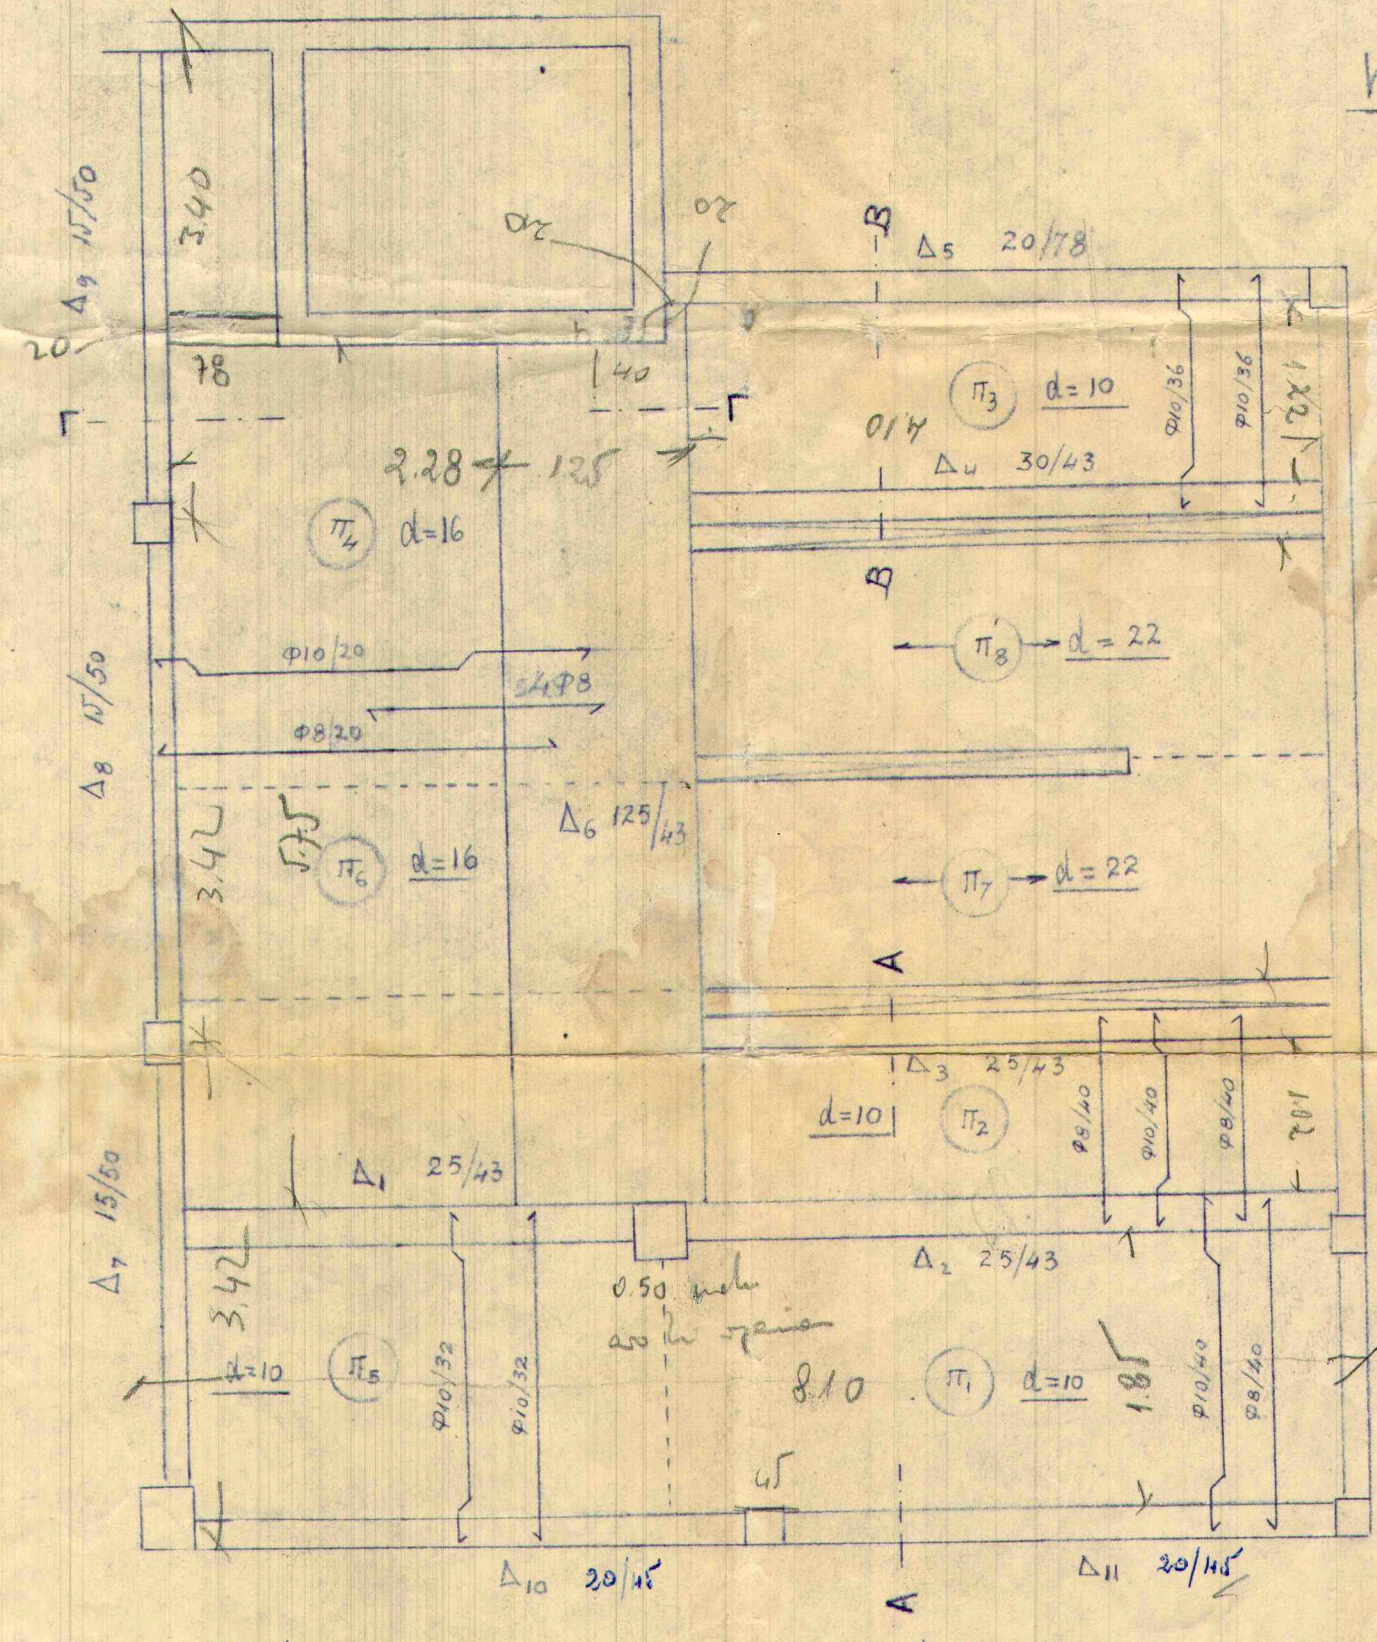

107  
 18  
 136  
 521

2.72  
 84  
 3.26

16  
 16  
 130  
 25

α=4  
 η=4  
 οξ=...

325  
 5  
 16.25

Τμήν A-A

Τμήν B-B

Τμήν Γ-Γ

Υπαρχουσα βλάστη βαπτ-  
 σου 5% ορόπου

Αθήναι, τῆς 29/3/52

Συρζαζακ

*[Signature]*

Σ ΜΑΡΚΙΑΝΗΣ  
 (Πρόξ. Μηχ/κού)

900  
 252  
 1152  
 258  
 16 = 1mm

256  
 84  
 192  
 12  
 24  
 6

196  
 20.8

