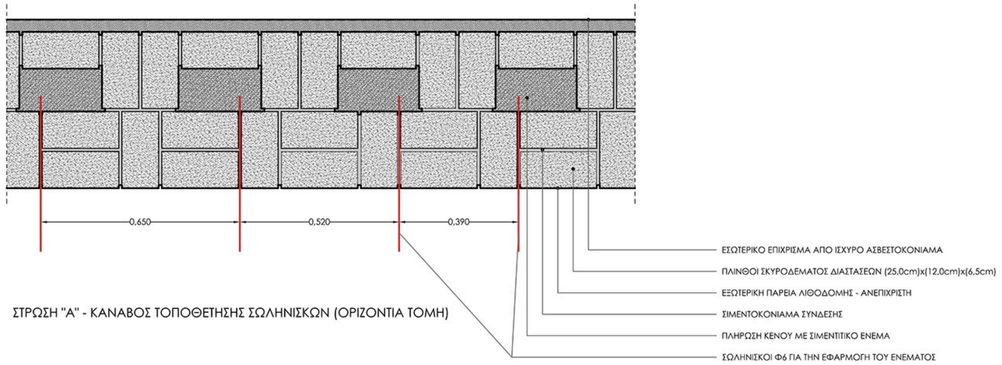

ΣΤΡΩΣΗ "Α" - ΚΑΝΑΒΟΣ ΤΟΠΟΘΕΤΗΣΗΣ ΣΩΛΗΝΙΣΚΩΝ (ΟΡΙΖΟΝΤΙΑ ΤΟΜΗ)

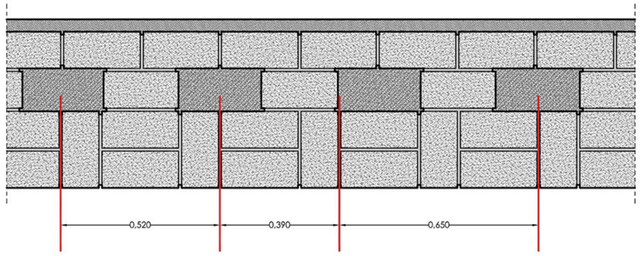

ΣΤΡΩΣΗ "Β" - ΚΑΝΑΒΟΣ ΤΟΠΟΘΕΤΗΣΗΣ ΣΩΛΗΝΙΣΚΩΝ (ΟΡΙΖΟΝΤΙΑ ΤΟΜΗ)

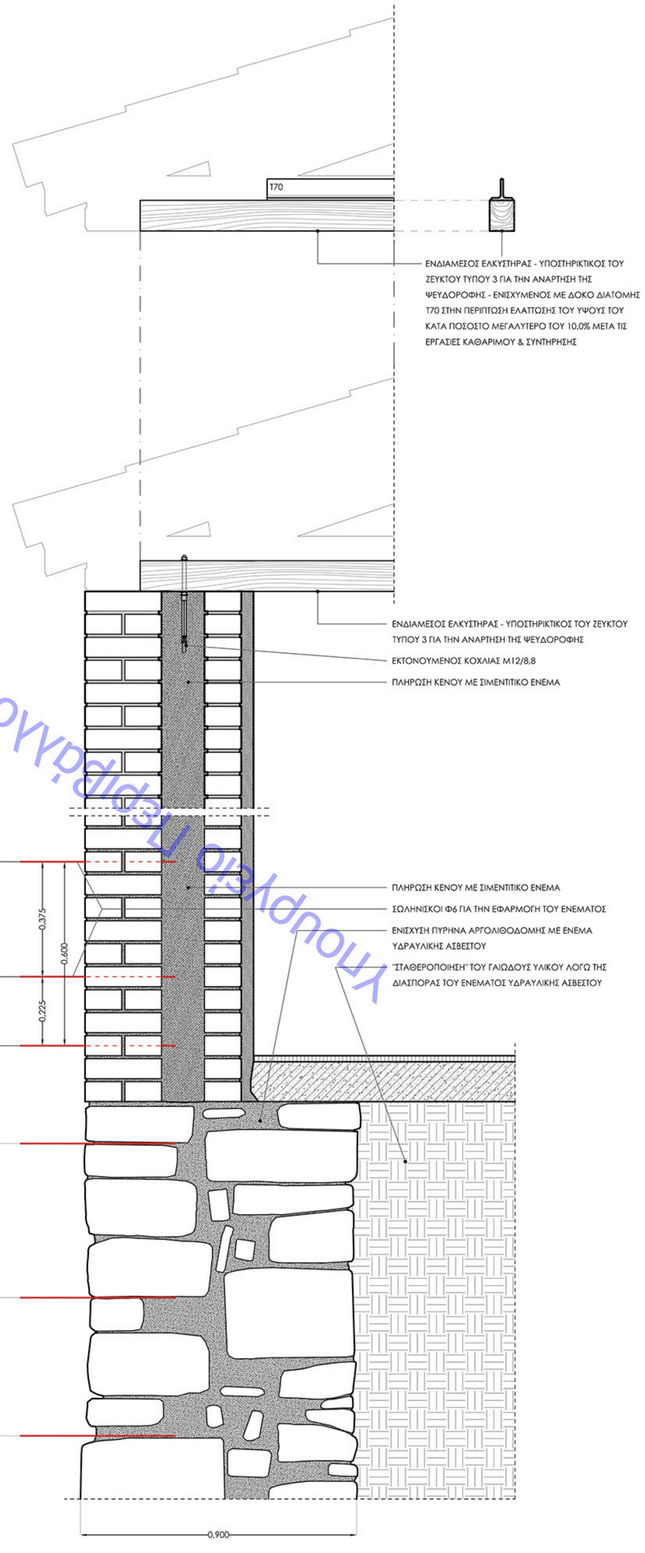

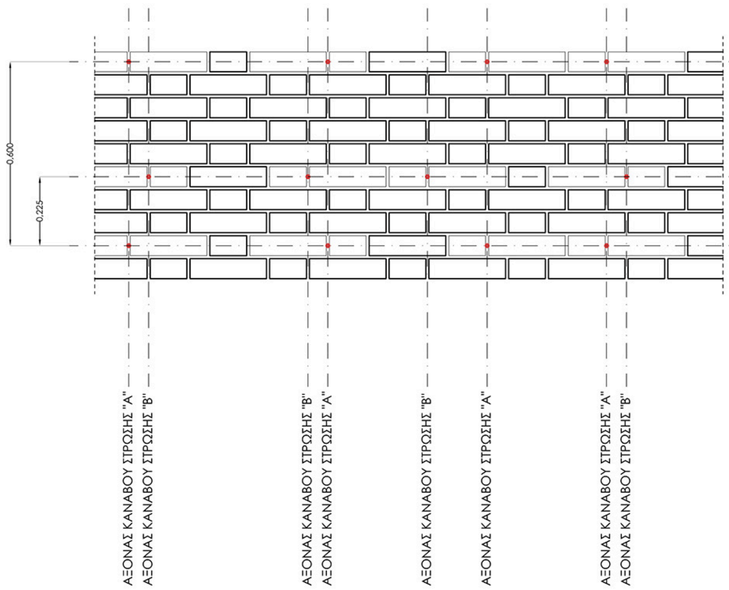

ΠΑΡΑΔΟΧΕΣ ΜΕΛΕΤΗΣ - ΕΡΓΟΥ

Σκυρόδεμα	: C20/25
Χάλυβας οπλισμών	: B500C
Μορφοχάλυβας	: S235
Ξυλεία	: C24
Τοιχοποιία	: Βλέπε τεύχος
Επικάλυψη Πλακών c(mm)	: Βλέπε τεύχος
Επικάλυψη Δοκών c(mm)	: 25,0
Ειδικό βάρος ωπλισμένου σκυροδέματος	: 25,0 kN/m³
Επικάλυψη δαπέδων	: 1,0 kN/m²
Κινητά φορτία δαπέδων (γενικά)	: 2,00 kN/m²
Κινητά φορτία προβόλων	: 5,00 kN/m²
Ζώνη Σεισμικής επικινδυνότητας	: I
Επιτάχυνση Βαρύτητος g (m/sec2)	: 9,810
Σεισμική Επιτάχυνση εδάφους agR	: 0,16x9.810=1,5696
Σύστημα κτηρίου κατά X	: Τοιχοποιία
Σύστημα κτηρίου κατά Z	: Τοιχοποιία
Συντελεστής σεισμικής συμπεριφοράς (q)	: 1,5
Κατηγορία Εδάφους	: B
Συντ/της Θεμελίωσης Θ	: 1,0
Επ/μενη Τάση σεπ (kN/m²)	: 250
Δείκτης Εδάφους Ks (kPa/cm)	: 500
Χαρακτηριστικές Περίοδοι Φάσματος	: TB=0.15 TC=0.50 TD=2.00(sec)
Συντελεστής-Κατηγορία Σπουδαιότητας	: γι=1,30 - Σ4
Συντελεστής Φασματικής Ενίσχυσης	: βο=2.50
Ποσοστό κρίσιμης απόσβεσης	: ξ=5,000%

ΑΠΟΚΑΤΑΣΤΑΣΗ ΤΟΥ "ΣΤΡΑΤΙΩΤΙΚΟΥ" ΚΤΗΡΙΟΥ

– ΜΟΥΣΕΙΟ ΣΩΤΗΡΙΑ –

ΤΟΥ ΓΕΝΙΚΟΥ ΝΟΣΟΚΟΜΕΙΟΥ ΝΟΣΗΜΑΤΩΝ

ΘΩΡΑΚΟΣ "Η ΣΩΤΗΡΙΑ"

Η ΜΕΛΕΤΗ ΕΦΑΡΜΟΓΗΣ ΚΑΙ ΤΑ ΤΕΥΧΗ ΔΗΜΟΠΡΑΤΗΣΗΣ ΣΥΜΜΟΡΦΩΝΟΝΤΑΙ ΠΛΗΡΩΣ ΜΕ ΤΗΝ ΥΠ΄ΑΡ.ΠΡΩΤ. ΥΠΠΟΑ/ΓΔΑΝΤΕ/ΔΠΑΝΣΜ/ /397230/38831/4104/25.10.2017 ΑΠΟΦΑΣΗ ΤΟΥ ΥΠΟΥΡΓΟΥ ΠΟΛΙΤΙΣΜΟΥ ΚΑΙ ΤΗΝ ΜΕ ΑΥΤΗ ΕΓΚΡΙΘΕΙΣΑ ΜΕΛΕΤΗ

ΣΤΑΤΙΚΗ ΜΕΛΕΤΗ ΕΦΑΡΜΟΓΗΣ

Β. ΠΡΟΤΑΣΗ ΑΠΟΚΑΤΑΣΤΑΣΗΣ

Σ.Μ.Ε.9

ΚΑΤΑΣΚΕΥΑΣΤΙΚΕΣ ΛΕΠΤΟΜΕΡΕΙΕΣ_1

ΚΛΙΜΑΚΑ - 1:10

ΜΕΛΕΤΗΤΕΣ:

ΔΙΕΥΘΥΝΣΗ ΤΕΧΝΙΚΩΝ ΥΠΗΡΕΣΙΩΝ ΥΠΟΥΡΓΕΙΟΥ ΥΓΕΙΑΣ ΤΜΗΜΑ ΜΕΛΕΤΩΝ ΚΑΙ ΠΡΟΔΙΑΓΡΑΦΩΝ

ΖΑΝΕΤΤΑ ΟΙΚΟΝΟΜΟΥ
ΑΡΧΙΤΕΚΤΩΝ ΜΗΧΑΝΙΚΟΣ

ΧΡΥΣΟΥΛΑ ΒΡΥΩΝΗ
ΗΛΕΚΤΡΟΛΟΓΟΣ ΜΗΧΑΝΙΚΟΣ

ΕΜΜΑΝΟΥΗΛ ΝΤΕΝΤΙΔΑΚΗΣ
ΠΟΛΙΤΙΚΟΣ ΜΗΧΑΝΙΚΟΣ

ΣΦΡΑΓΙΔΑ-ΥΠΟΓΡΑΦΗ ΜΕΛΕΤΗΤΗ:

Εμμανουήλ Ντεντιδάκης
Πολιτικός Μηχανικός
Α.Μ.Τ.Ε.Ε. 75535

ΘΕΩΡΗΣΗ:

ΕΛΛΗΝΙΚΗ ΔΗΜΟΚΡΑΤΙΑ ΥΠΟΥΡΓΕΙΟ ΥΓΕΙΑΣ ΝΟΣΗΛΕΥΤΙΚΗ ΜΟΝΑΔΑ ΔΙΕΥΘΥΝΣΗ ΤΕΧΝΙΚΩΝ ΥΠΗΡΕΣΙΩΝ

ΠΑΥΛΟΣ ΜΠΟΥΡΓΑΛΗΣ, ΗΛΕΚΤΡΟΝΙΚΟΣ ΜΗΧΑΝΙΚΟΣ
ΔΙΕΥΘΥΝΤΗΣ ΤΕΧΝΙΚΩΝ ΥΠΗΡΕΣΙΩΝ ΥΠΟΥΡΓΕΙΟΥ ΥΓΕΙΑΣ

ΝΟΕΜΒΡΙΟΣ 2018

ΕΚΥΡΟ ΑΝΤΙΓΡΑΦΟ
ΑΑ Πρότας: 226853
ΗΜ/ΝΙΑ ΕΚΤΥΠΩΣΗΣ: 29/04/2019 12:14
https://apps.tee.gr/publicapi/doc/main/search/docFile

Υπουργείο Παιδείας & Εκκλησιαστικών Υποθέσεων