ΕΠΟΨΗ ΑΝΤΙΓΡΑΦΟ
4270KDAKQ8E543Q
Α/Α Πράξης: 226853
ΕΛΕΓΧΟΣ ΕΓΓΡΑΦΟΥ(ΩΝ)
https://apps.tee.gr/eidosapp/Checkpoint/index/Pin

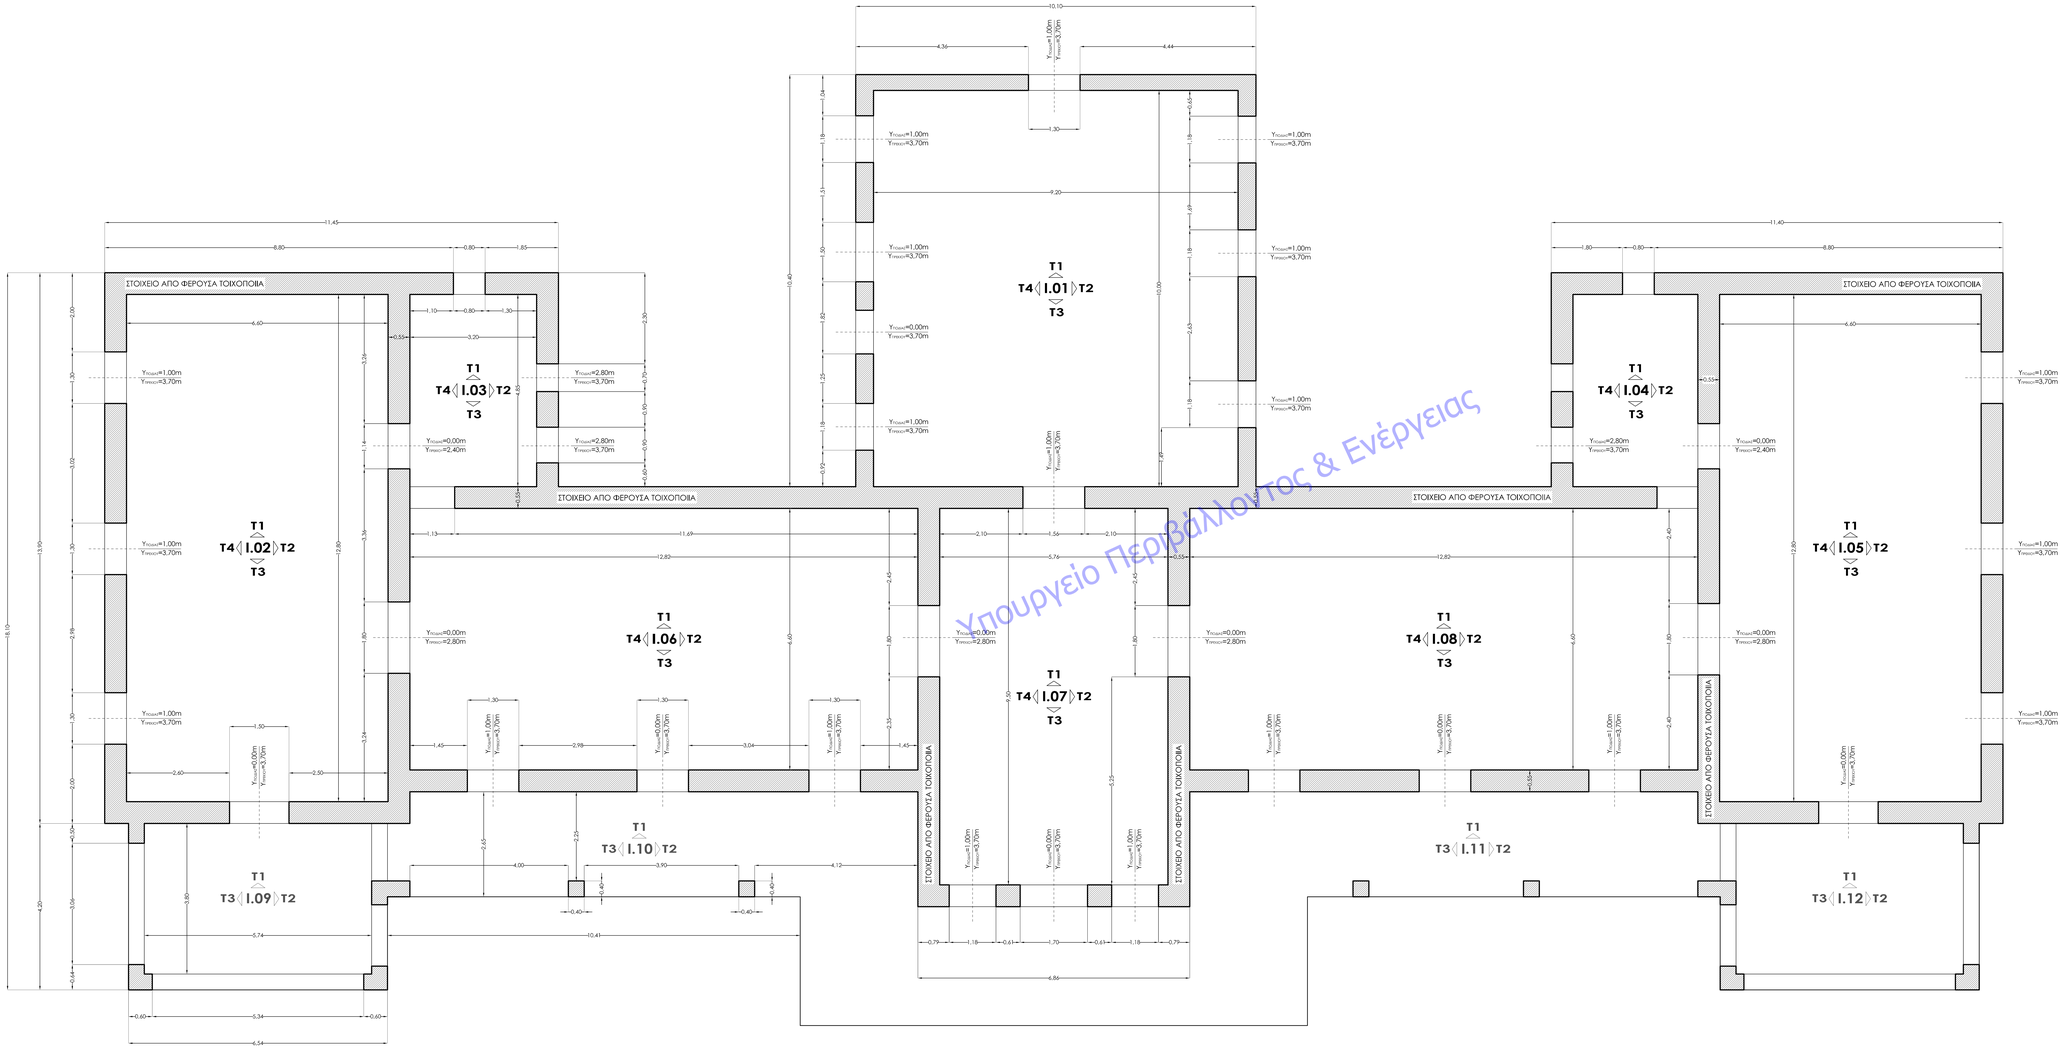


Υπουργείο Περιβάλλοντος & Ενέργειας

## ΠΑΡΑΔΟΧΕΣ ΜΕΛΕΤΗΣ - ΕΡΓΟΥ

| | |
|---|---|
| Σκυρόδεμα | : C20/25 |
| Χάλυβας οπλισμών | : B500C |
| Μορφοχάλυβας | : S235 |
| Ξυλεία | : C24 |
| Τοιχοποία | : Βλέπε τεύχος |
| Επικάλυψη Πλακών c(mm) | : Βλέπε τεύχος |
| Επικάλυψη Δοκών c(mm) | : 25,0 |
| Ειδικό βάρος οπλισμένου σκυροδέματος | : 25,0 kN/m³ |
| Επικάλυψη δαπέδων | : 1,0 kN/m² |
| Κινητά φορτία δαπέδων (γενικά) | : 2,00 kN/m² |
| Κινητά φορτία προβόλων | : 5,00 kN/m² |
| Ζώνη Σεισμικής επικινδυνότητας | : I |
| Επιτάχυνση Βαρύτητος g (m/sec2) | : 9,810 |
| Σεισμική Επιτάχυνση Εδάφους agR | : 0.16x9.810=1.569 |
| Σύστημα κτηρίου κατά Χ | : Τοιχοποία |
| Σύστημα κτηρίου κατά Ζ | : Τοιχοποία |
| Συντελεστής σεισμικής συμπεριφοράς (q) | : 1.5 |
| Κατηγορία Εδάφους | : B |
| Συντ/της Θεμελίωσης Θ | : 1.0 |
| Επ/μενη Τάση σεπ (kN/m²) | : 250 |
| Δείκτης Εδάφους Ks (kPa/cm) | : 500 |
| Χαρακτηριστικές Περίοδοι Φάσματος | : TB=0.15 TC=0.50 TD=2.00(sec) |
| Συντελεστής-Κατηγορία Σπουδαιότητας | : γι=1.30 - I4 |
| Συντελεστής Φασματικής Ενίσχυσης | : βο=2.50 |
| Ποσοστό κρίσιμης απόσβεσης | : ξ=5.000% |

ΑΠΟΚΑΤΑΣΤΑΣΗ ΤΟΥ "ΣΤΡΑΤΙΩΤΙΚΟΥ" ΚΤΗΡΙΟΥ

**– ΜΟΥΣΕΙΟ ΣΩΤΗΡΙΑ –**

ΤΟΥ ΓΕΝΙΚΟΥ ΝΟΣΟΚΟΜΕΙΟΥ ΝΟΣΗΜΑΤΩΝ ΘΩΡΑΚΟΣ "Η ΣΩΤΗΡΙΑ"

Η ΜΕΛΕΤΗ ΕΦΑΡΜΟΣΤΗΚΕ ΚΑΤΑ ΤΕΥΧΗ ΔΗΜΟΠΡΑΤΗΣΗΣ ΣΥΜΦΩΝΑ ΜΕ ΤΗΝ ΥΠ' ΑΡ.ΠΡΩΤ. ΥΠΠΟΑ/ΓΔΑΝΤΕ/ΔΠΑΝΔΜ/397200/38831/4104/25.10.2017 ΑΠΟΦΑΣΗ ΤΟΥ ΥΠΟΥΡΓΟΥ ΠΟΛΙΤΙΣΜΟΥ ΚΑΙ ΤΗΝ ΜΕ ΑΥΤΗ ΕΠΙΤΡΕΠΟΜΕΝΗ ΜΕΛΕΤΗ

**ΣΤΑΤΙΚΗ ΜΕΛΕΤΗ ΕΦΑΡΜΟΓΗΣ**

Α. ΑΠΟΤΥΠΩΣΗ ΥΦΙΣΤΑΜΕΝΗΣ ΚΑΤΑΣΤΑΣΗΣ

**Σ.Μ.Ε.2**

**ΚΑΤΑΚΟΡΥΦΑ**

**ΣΤΟΙΧΕΙΑ ΦΟΡΕΑ**

**ΚΛΙΜΑΚΑ - 1:50**

ΜΕΛΕΤΗΤΕΣ:

ΔΙΕΥΘΥΝΣΗ ΤΕΧΝΙΚΩΝ ΥΠΗΡΕΣΙΩΝ ΥΠΟΥΡΓΕΙΟΥ ΥΓΕΙΑΣ
ΤΜΗΜΑ ΜΕΛΕΤΩΝ ΚΑΙ ΠΡΟΔΙΑΓΡΑΦΩΝ

**ΖΑΝΕΤΤΑ ΟΙΚΟΝΟΜΟΥ**
ΑΡΧΙΤΕΚΤΩΝ ΜΗΧΑΝΙΚΟΣ

**ΧΡΥΣΟΥΛΑ ΒΡΥΩΝΗ**
ΗΛΕΚΤΡΟΛΟΓΟΣ ΜΗΧΑΝΙΚΟΣ

**ΕΜΜΑΝΟΥΗΛ ΝΤΕΝΤΙΔΑΚΗΣ**
ΠΟΛΙΤΙΚΟΣ ΜΗΧΑΝΙΚΟΣ

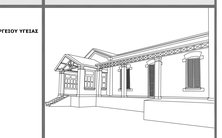

ΣΦΡΑΓΙΔΑ-ΥΠΟΓΡΑΦΗ ΜΕΛΕΤΗΤΗ:

Εμμανουήλ Ντεντιδάκης
Πολιτικός Μηχανικός
Α.Μ.Τ.Ε.Ε. 75535

ΘΕΩΡΗΣΗ:

ΠΑΥΛΟΣ ΜΠΟΥΡΓΑΛΗΣ, ΗΛΕΚΤΡΟΝΙΚΟΣ ΜΗΧΑΝΙΚΟΣ
ΔΙΕΥΘΥΝΤΗΣ ΤΕΧΝΙΚΩΝ ΥΠΗΡΕΣΙΩΝ ΥΠΟΥΡΓΕΙΟΥ ΥΓΕΙΑΣ

ΝΟΕΜΒΡΙΟΣ 2018