


ΥΠΟΜΝΗΜΑ

ορθή αναπόδειξη
ίσομετρο
έξιμο χάρσιμα

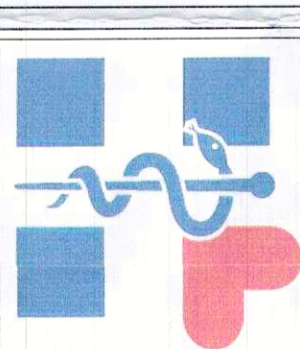

ΥΠΟΥΡΓΕΙΟ ΥΓΕΙΑΣ

Έργο:

ΑΠΟΤΥΠΩΣΗ ΤΟΥ 6ΟΥ ΟΡΟΦΟΥ ΚΑΙ ΔΣΜΑΤΟΣ ΤΟΥ ΚΕΝΤΡΙΚΟΥ ΚΤΙΡΙΟΥ ΤΟΥ ΥΠΟΥΡΓΕΙΟΥ ΥΓΕΙΑΣ ΠΡΩΤΙΣΤΙΜΕΝΟΥ ΒΑΣΕΙ Ν.4495/17, Α/Α ΔΗΛΩΣΗΣ 11346087

Θέση:

ΑΡΙΣΤΟΤΕΛΕΟΥΣ 17 & ΣΤΟΥΡΝΑΡΗ ΑΘΗΝΑ

Μελέτη: ΔΙΕΥΘΥΝΣΗ ΤΕΧΝΙΚΩΝ ΥΠΗΡΕΣΙΩΝ ΥΠΟΥΡΓΕΙΟΥ ΥΓΕΙΑΣ

Θέμα Σχεδίου:

ΑΠΟΤΥΠΩΣΗ 6ΟΥ ΟΡΟΦΟΥ

Α/Α Σχεδίου:

A08

Ημερομηνία: ΦΕΒΡΟΥΑΡΙΟΣ 2020

Κλίμακα: 1:100

Οι Μηνιαίοι
Μήνοση Ελένη
Πολιτικός Μηχανικός


Ντεσφδάος Εμμανουήλ
Πολιτικός Μηχανικός

Η Γραφιστρατέγη του
Τμήματος Μελετών &
Προβλεπτικών

Ο Προϊστάμενος της
Αδσης Τεχνικών Υπηρεσιών

Βούληη Χουρούλα
Ηλεκτρολόγος Μηχανικός

Σταυρός Ηλιος
Δρ. Πολιτικός Μηχανικός

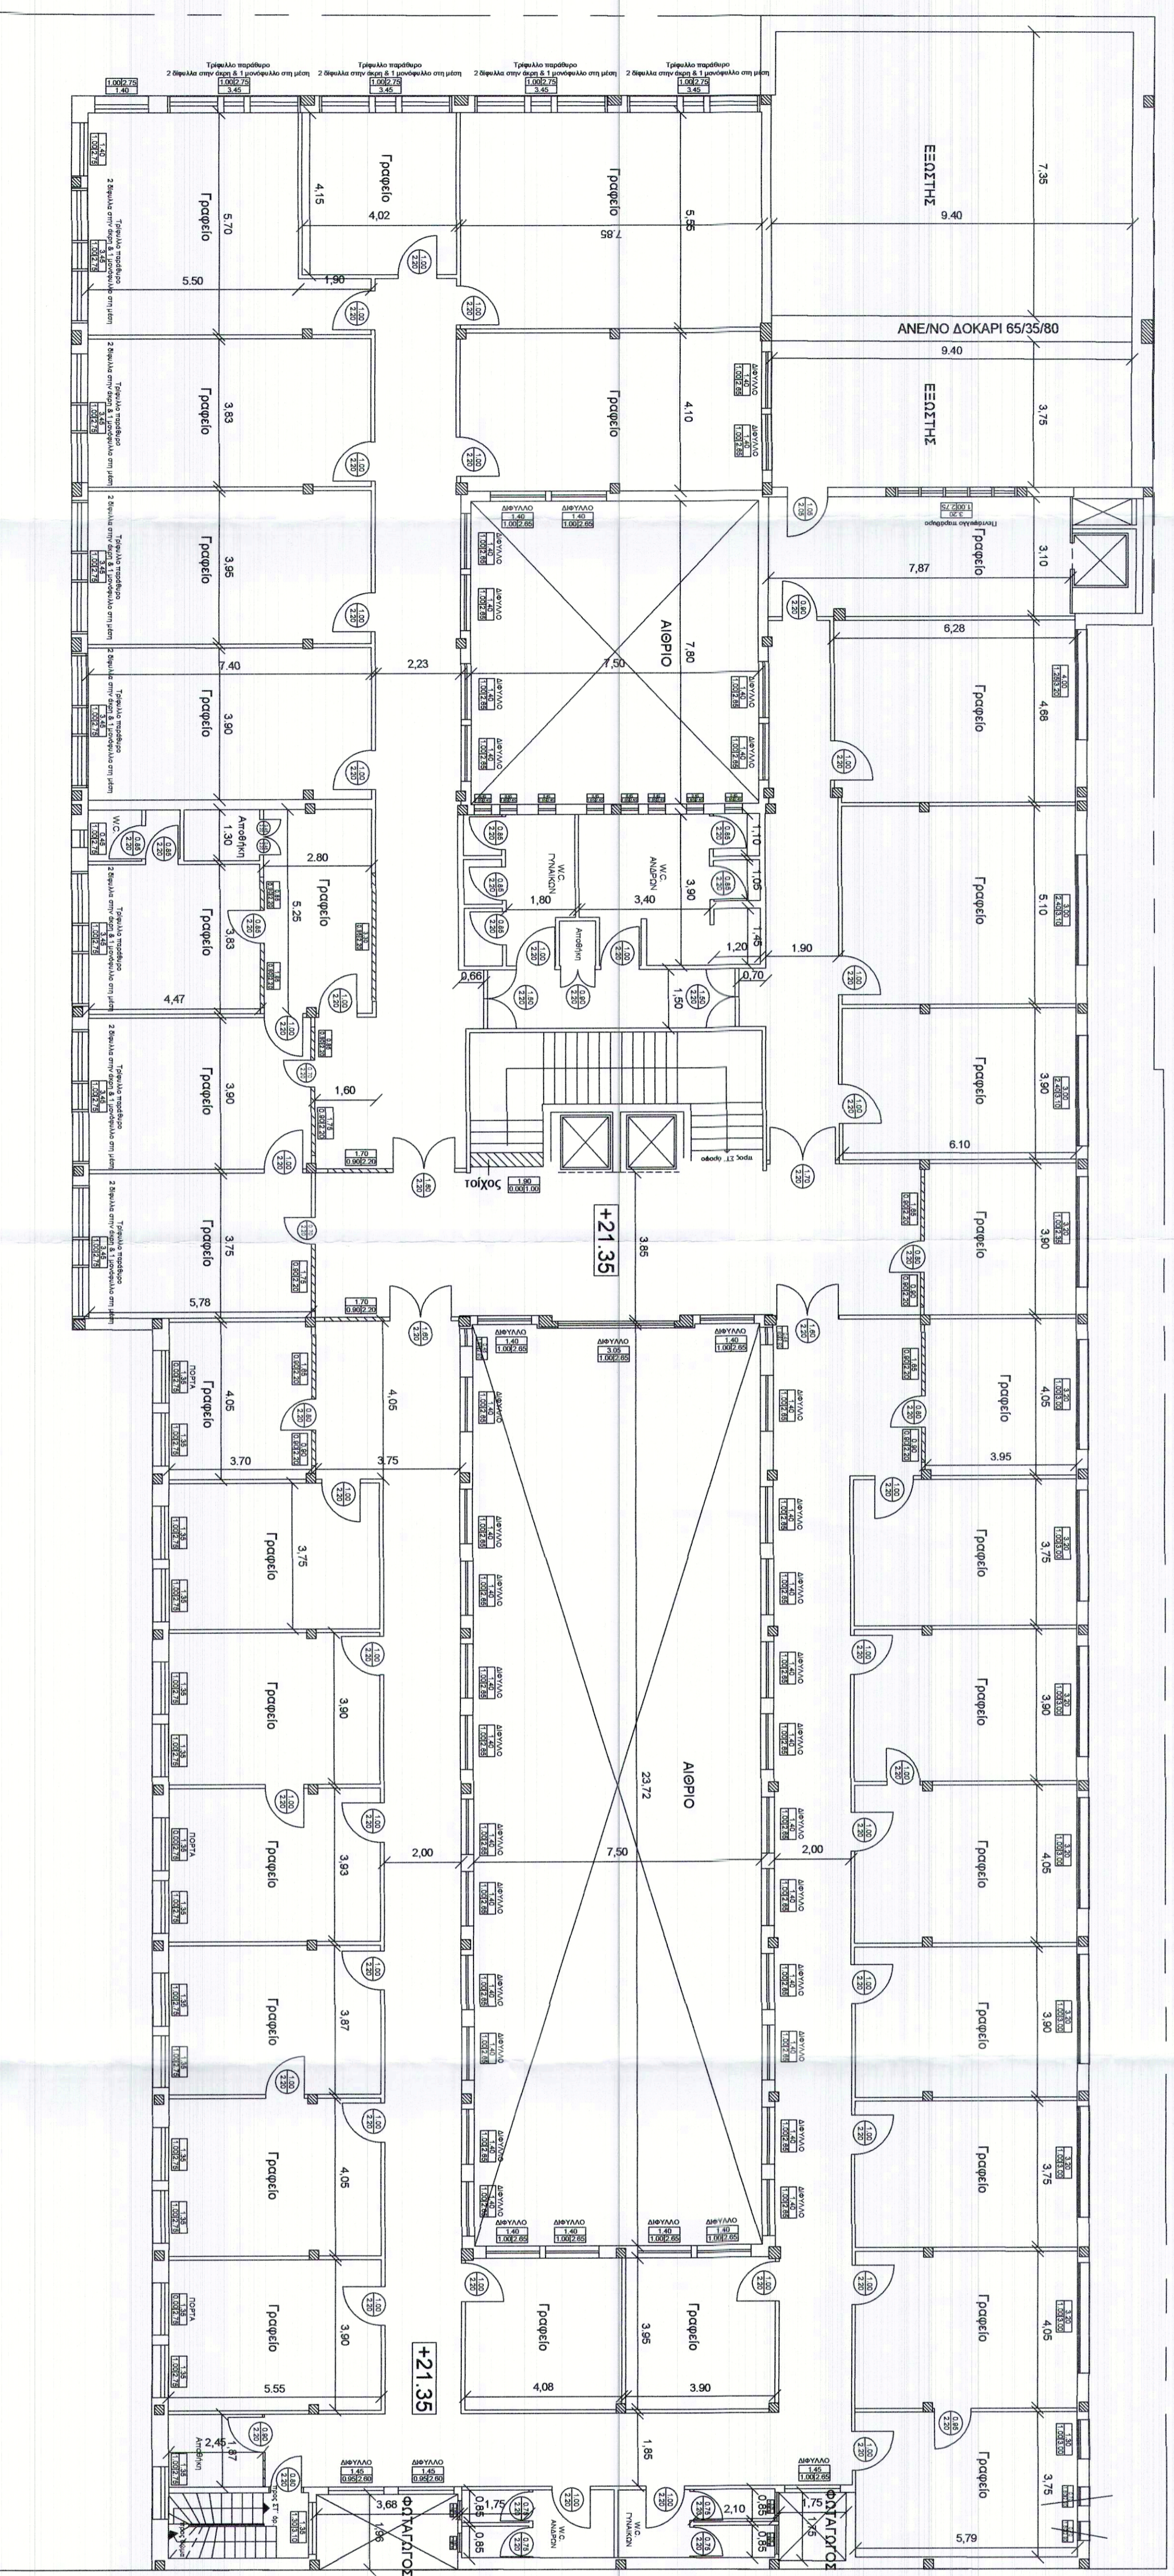

ΣΤ' ΟΡΟΦΟΣ
Επιβαδών δόμησης=1.299,44μ²
Επιβαδών εξώσηη=100,86μ²
Επιβαδών αίθριων=235,99μ²
Επιβαδών φωταγωγιών=10,20μ²