

ΥΠΟΜΙΝΗΜΑ ΣΥΜΒΟΛΙΣΜΩΝ ΣΧΕΔΙΑΣΗΣ

ΦΟΡΤΕΣ / ΒΑΡΕΣ ΕΠΙΧΡΗΣΙΜΩΝ:

- ΠΡΩΤΟΒΕΒΛΗΤΟΚΩΜΗΘΕΣ
- ΧΡΩΜΑΤΙΚΗ ΑΛΛΟΙΩΣΗ ΑΠΟΦΩΦΙΣΗ
- ΕΞΑΝΘΡΩΣΕΙΣ

ΦΟΡΤΕΣ ΜΑΡΜΑΡΙΚΩΝ

ΦΡΑΞΗΜΕΚΚΩΝΑΜΗ

ΘΕΒΕΣ ΜΟΝΑΔΩΝ ΚΛΙΜΑΤΙΣΜΟΥ

ΥΔΡΟΡΡΟΕΣ

Α/Α ΑΝΑΒΕΒΡΗΧΕΙΣ

ΒΕΡΟΜΙΝΙΑ




ΥΠΟΥΡΓΕΙΟ ΥΓΕΙΑΣ

ΕΡΓΑΣΙΕΣ ΣΥΝΤΗΡΗΣΗΣ ΚΑΙ ΑΠΟΚΑΤΑΣΤΑΣΗΣ ΤΩΝ ΘΡΕΩΝ ΤΟΥ ΤΟΥ ΚΕΝΤΡΙΚΟΥ ΚΤΙΡΙΟΥ ΤΟΥ ΥΠΟΥΡΓΕΙΟΥ ΥΓΕΙΑΣ

ΔΙΕΥΘΥΝΣΗ ΕΡΓΩΝ: ΚΕΤ ΠΛΑΝ

ΑΡΙΣΤΟΤΕΛΟΥΣ 17 & ΣΤΟΥΡΝΑΡΗ ΑΘΗΝΑ

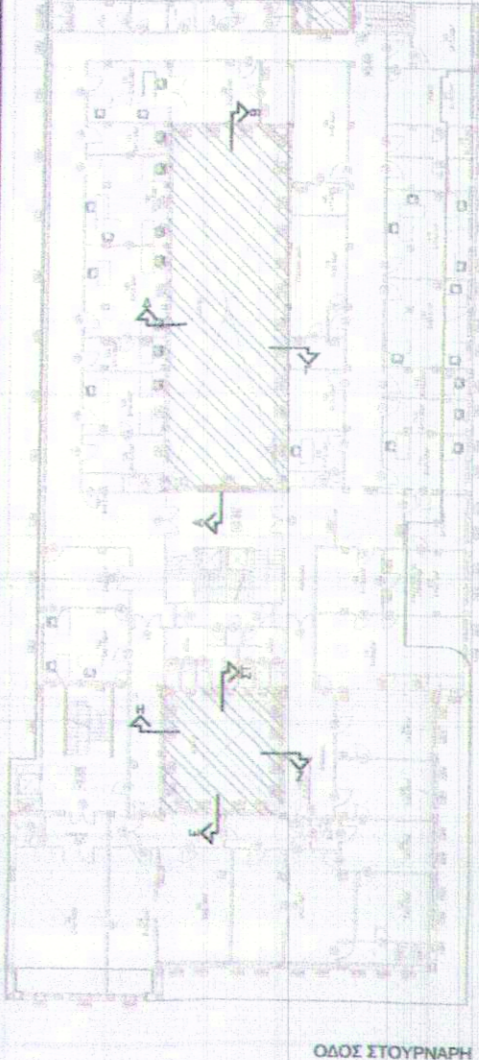

ΟΔΟΣ ΣΤΟΥΡΝΑΡΗ

ΦΑΔΗ ΜΕΛΕΤΗΣ

ΑΠΟΤΥΠΩΣΗ

ΤΙΤΛΟΣ ΣΧΕΔΙΟΥ:

ΚΑΤΗΓΟΡΙΑ ΑΡ. ΣΧΕΔΙΟΥ:

ΟΦΗ ΟΔΟΥ ΣΤΟΥΡΝΑΡΗ

Υ 01

ΚΙΜΑΤΙΑ 1:100

ΣΧΕΔΙΑΣΗ

ΣΣΟ

ΚΑΔ. ΑΡΧΙΤΕΚΤΟΝ

ΗΜΕΡΟΜΗΝΙΑ

ΑΡ. ΜΕΛΕΤΗΣ

ΑΝΤΙΚΑΤΑΣΤΑΣΗ

ΠΡΟΒΛΕΨΗ

ΔΙΑΧΕΙΡΗΣΗ ΜΕΛΕΤΗΣ

ΗΜΕΡΟΜΗΝΙΑ

ΣΕΠΤΕΜΒΡΙΟΣ 2020

ΚΑΔ. ΑΡΧΙΤΕΚΤΟΝ

ΑΡΙΣΤΟΤΕΛΟΥΣ

ΑΘΗΝΑ

ΑΡ. ΜΕΛΕΤΗΣ

ΑΝΤΙΚΑΤΑΣΤΑΣΗ

ΠΡΟΒΛΕΨΗ

ΜΕΛΕΤΗ: ΔΙΕΥΘΥΝΣΗ ΤΕΧΝΙΚΩΝ ΥΠΗΡΕΣΙΩΝ ΥΠΟΥΡΓΕΙΟΥ ΥΓΕΙΑΣ

Η Μηχανικός

Ο Προϊστάμενος της Τμήματος Μελετών & Προδιαγραφών

Δρ. Πολίτης Μηχανικός

Ζεναίτα Οικονόμου

Αρχιτέκτων Μηχανικός

ΜΗΝΤΣΗ Ε. ΕΛΕΥΘΕΡΑΚΗ

Αρχιτέκτων Μηχανικός



Αρχιτέκτων Μηχανικός

Δρ. Πολίτης Μηχανικός

Ηλίας Στεφανός

ΚΑΤΑΚΩΣΗ / ΠΑΡΕΛΟΜΗ

+21.35

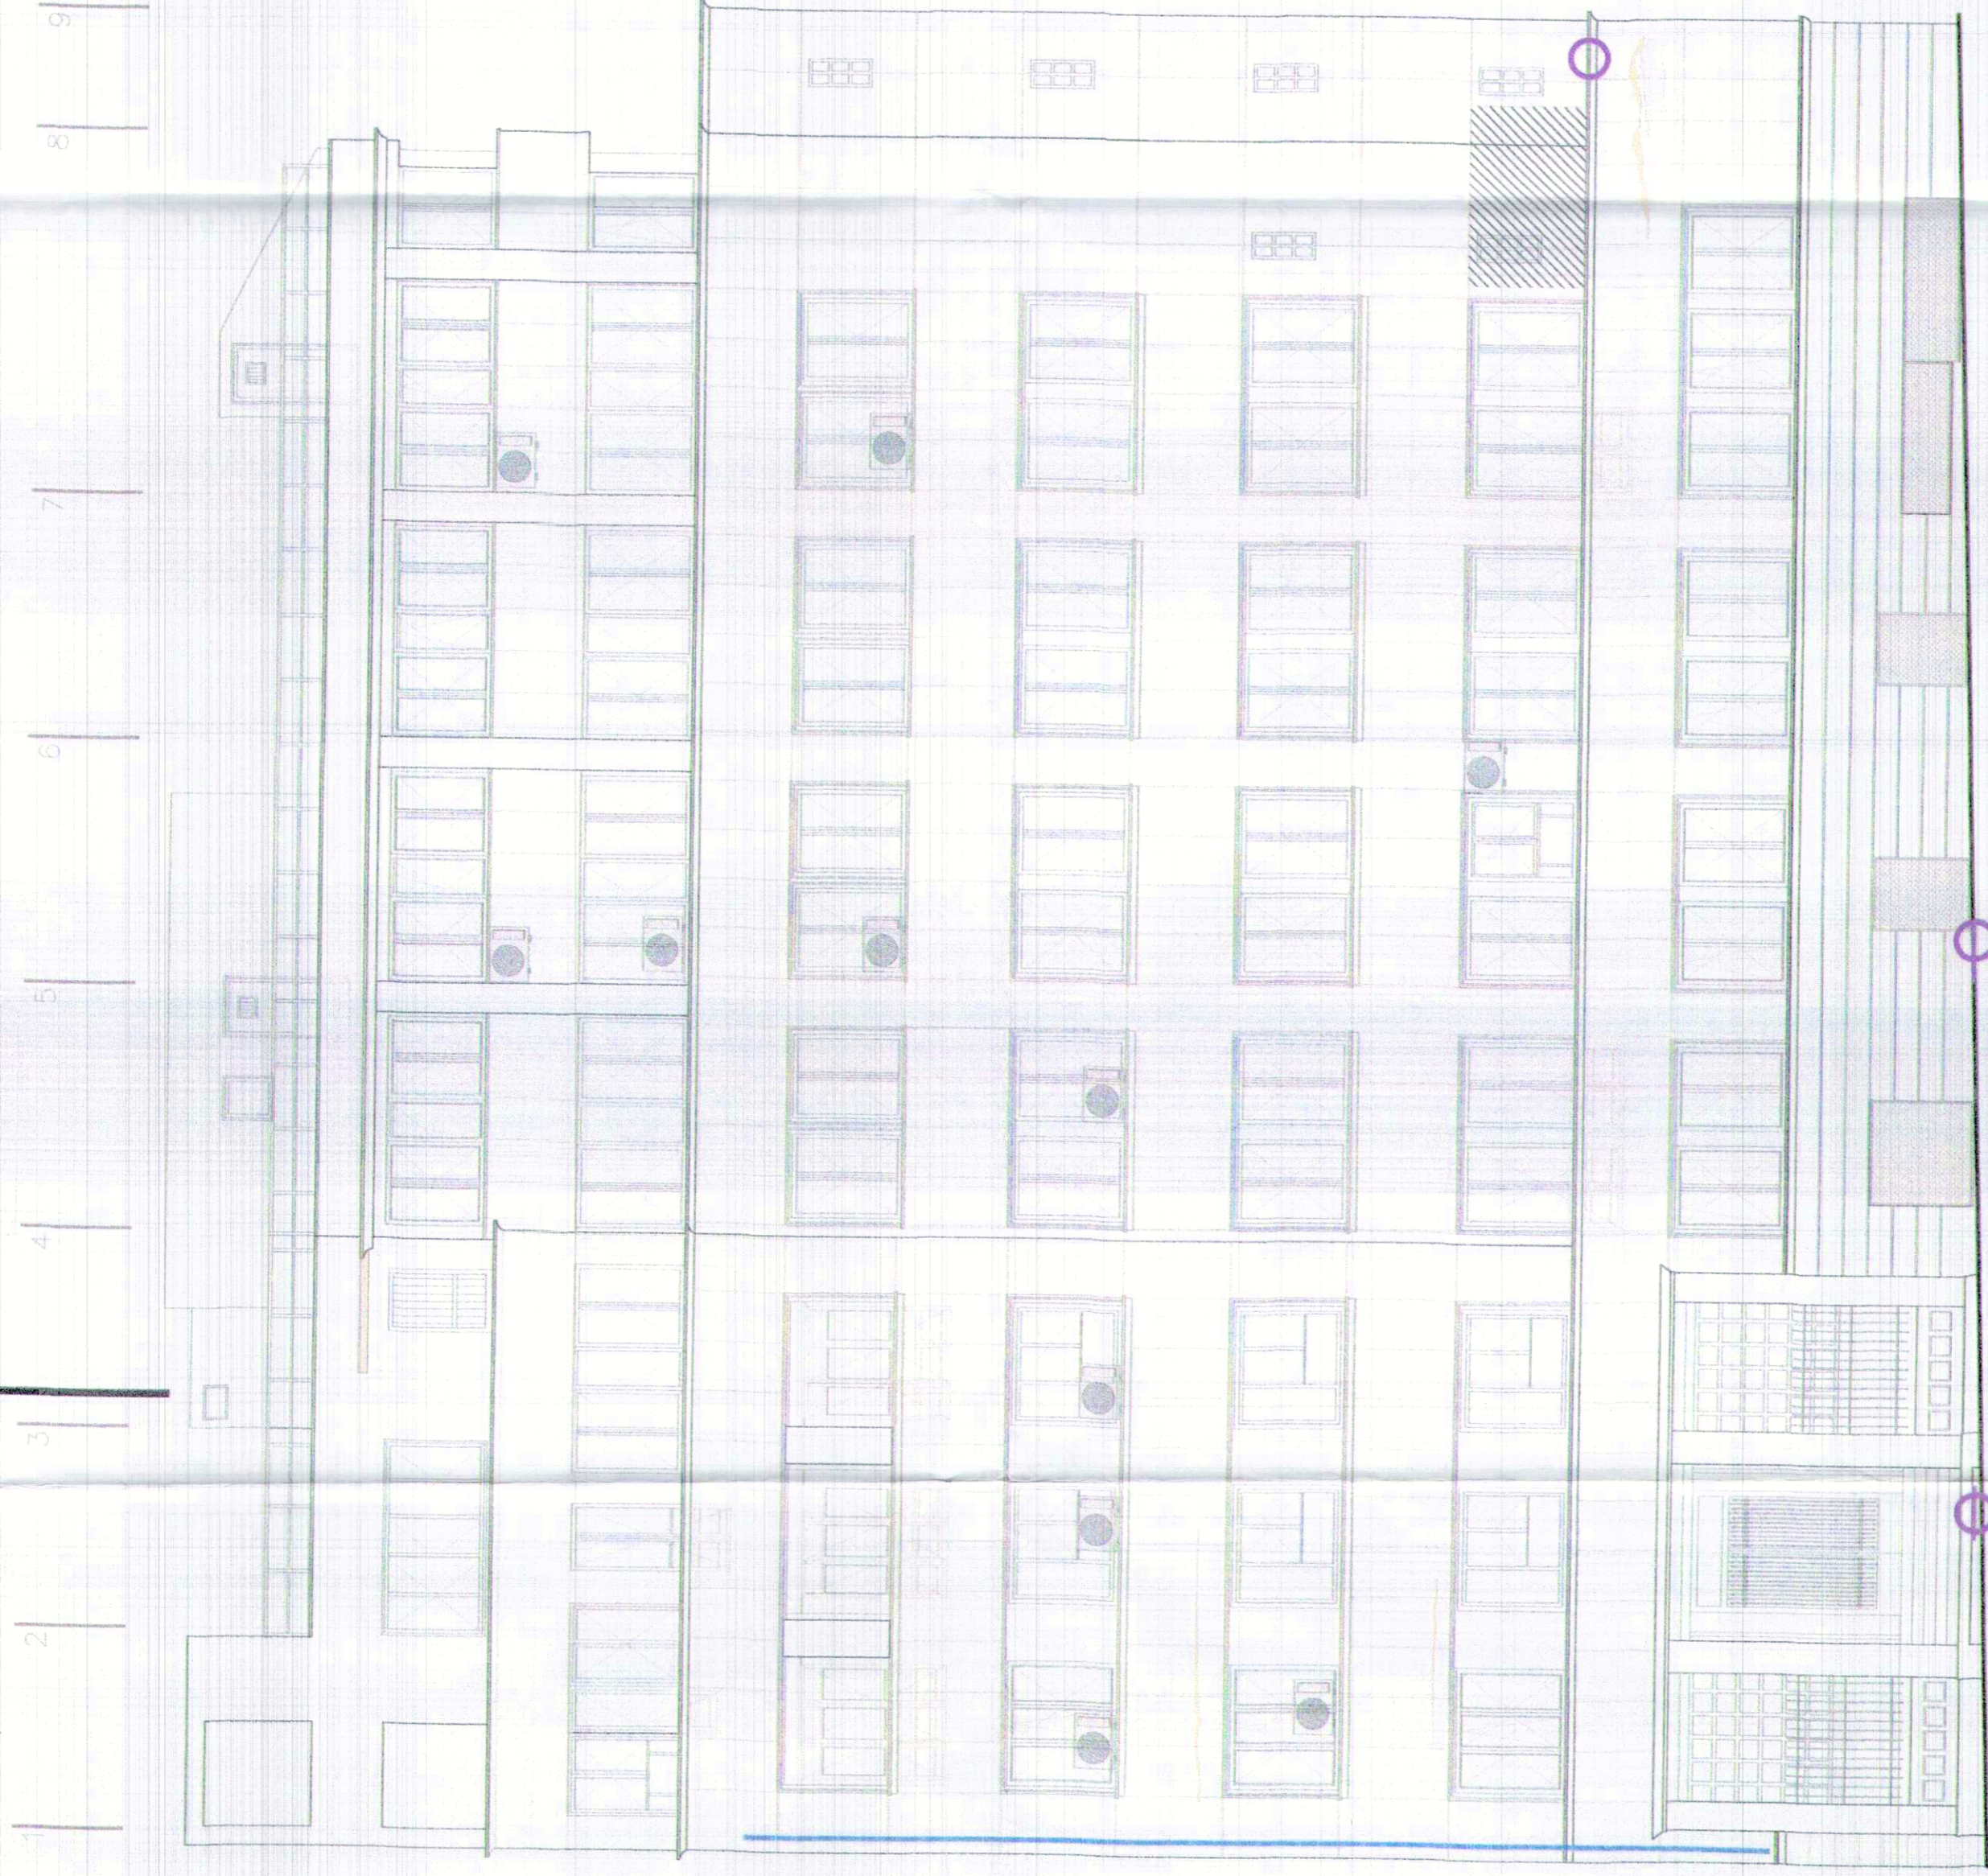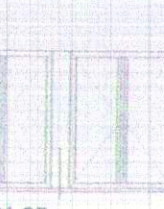

+24.53
+21.35
+18.05
+14.55
+10.90
+7.25
+3.60
±0.00

65.59
65.00
64.03
62.96

3.30 2 3.30 3 3.30 4 3.30 5 3.30 6 3.30 7 6.00 8 6.00 9 2.00