

ΥΠΟΜΝΗΜΑ ΣΥΜΒΟΛΙΣΜΩΝ ΣΧΕΔΙΑΣΗΣ








ΗΜΕΡΟΜΗΝΙΑ




ΥΠΟΥΡΓΕΙΟ ΥΓΕΙΑΣ

ΕΡΓΑΣΙΕΣ ΣΥΝΤΗΡΗΣΗΣ ΚΑΙ ΑΠΟΚΑΤΑΣΤΑΣΗΣ ΤΩΝ ΘΥΕΛΩΝ ΤΟΥ  
 ΤΟΥ ΚΕΝΤΡΙΚΟΥ ΚΤΙΡΙΟΥ ΤΟΥ ΥΠΟΥΡΓΕΙΟΥ ΥΓΕΙΑΣ

ΔΙΕΥΘΥΝΣΗ ΕΡΓΩΝ: ΑΡΙΣΤΟΤΕΛΟΥΣ 17 & ΣΤΟΥΡΝΑΡΗ ΑΘΗΝΑ

ΚΕΥ ΠΛΑΝ

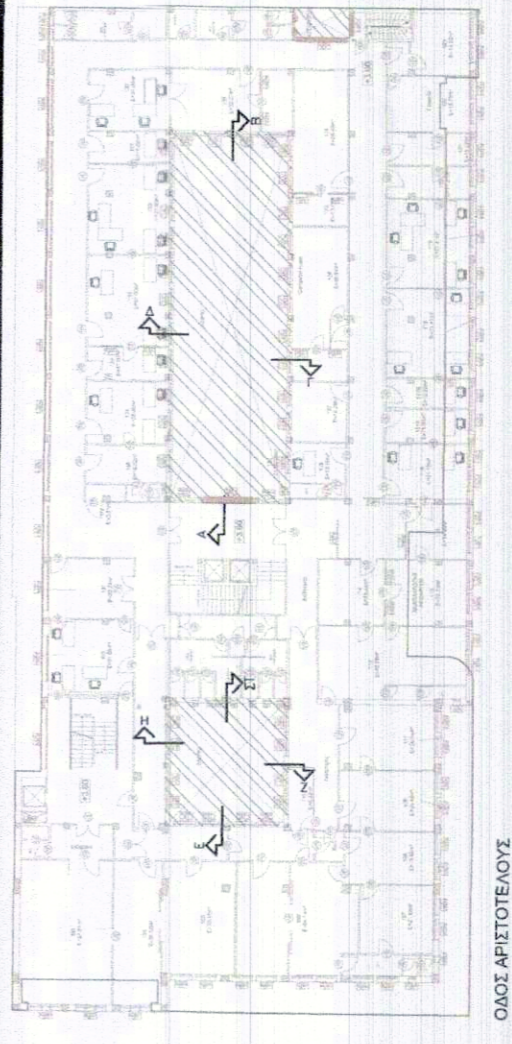

ΟΔΟΣ ΣΤΟΥΡΝΑΡΗ

ΟΔΟΣ ΑΡΙΣΤΟΤΕΛΟΥΣ

ΦΑΣΗ ΜΕΛΕΤΗΣ:

ΑΠΟΤΥΠΩΣΗ

ΤΙΤΛΟΣ ΣΧΕΔΙΟΥ:

ΚΑΤΕΥΘΥΝΣΗ: ΑΡ. ΜΕΛΕΤΗΣ:

ΟΨΗ ΑΚΑΛΥΠΤΟΥ

Υ 03

ΚΑΡΤΕΣΑ: ΑΡ. ΜΕΛΕΤΗΣ

ΚΩΔΙΚΑΣ

ΣΧΕΔΙΑΣΗ

ΣΙΣΟ

ΚΑΜΑΡΑ

1:100

ΑΡ. ΜΕΛΕΤΗΣ

ΗΜΕΡΟΜΗΝΙΑ

ΣΕΠΤΕΜΒΡΙΟΣ 2020

ΚΑΤΕΥΘΥΝΣΗ








ΜΕΛΕΤΗ:

ΔΙΕΥΘΥΝΣΗ ΤΕΧΝΙΚΩΝ ΥΠΗΡΕΣΙΩΝ

ΥΠΟΥΡΓΕΙΟΥ ΥΓΕΙΑΣ

Η Μηχανικός

Ο Προϊστάμενος της Τμήματος Μελετών & Προδιαγραφών

Τμήματος Τεχνικών Υπηρεσιών

Προδιαγραφών

ΕΛΛΗΝΙΚΗ ΔΗΜΟΚΡΑΤΙΑ

ΥΠΟΥΡΓΕΙΟ ΥΓΕΙΑΣ

ΜΗΝΙΣΤΡΟΣ ΥΓΕΙΑΣ

ΚΑΡΟΛΟΣ ΚΟΥΡΜΑΛΙΔΗΣ

ΖΑΝΕΤΤΑ ΟΙΚΟΝΟΜΟΥ

Αντιπρόεδρος Μηχανικός







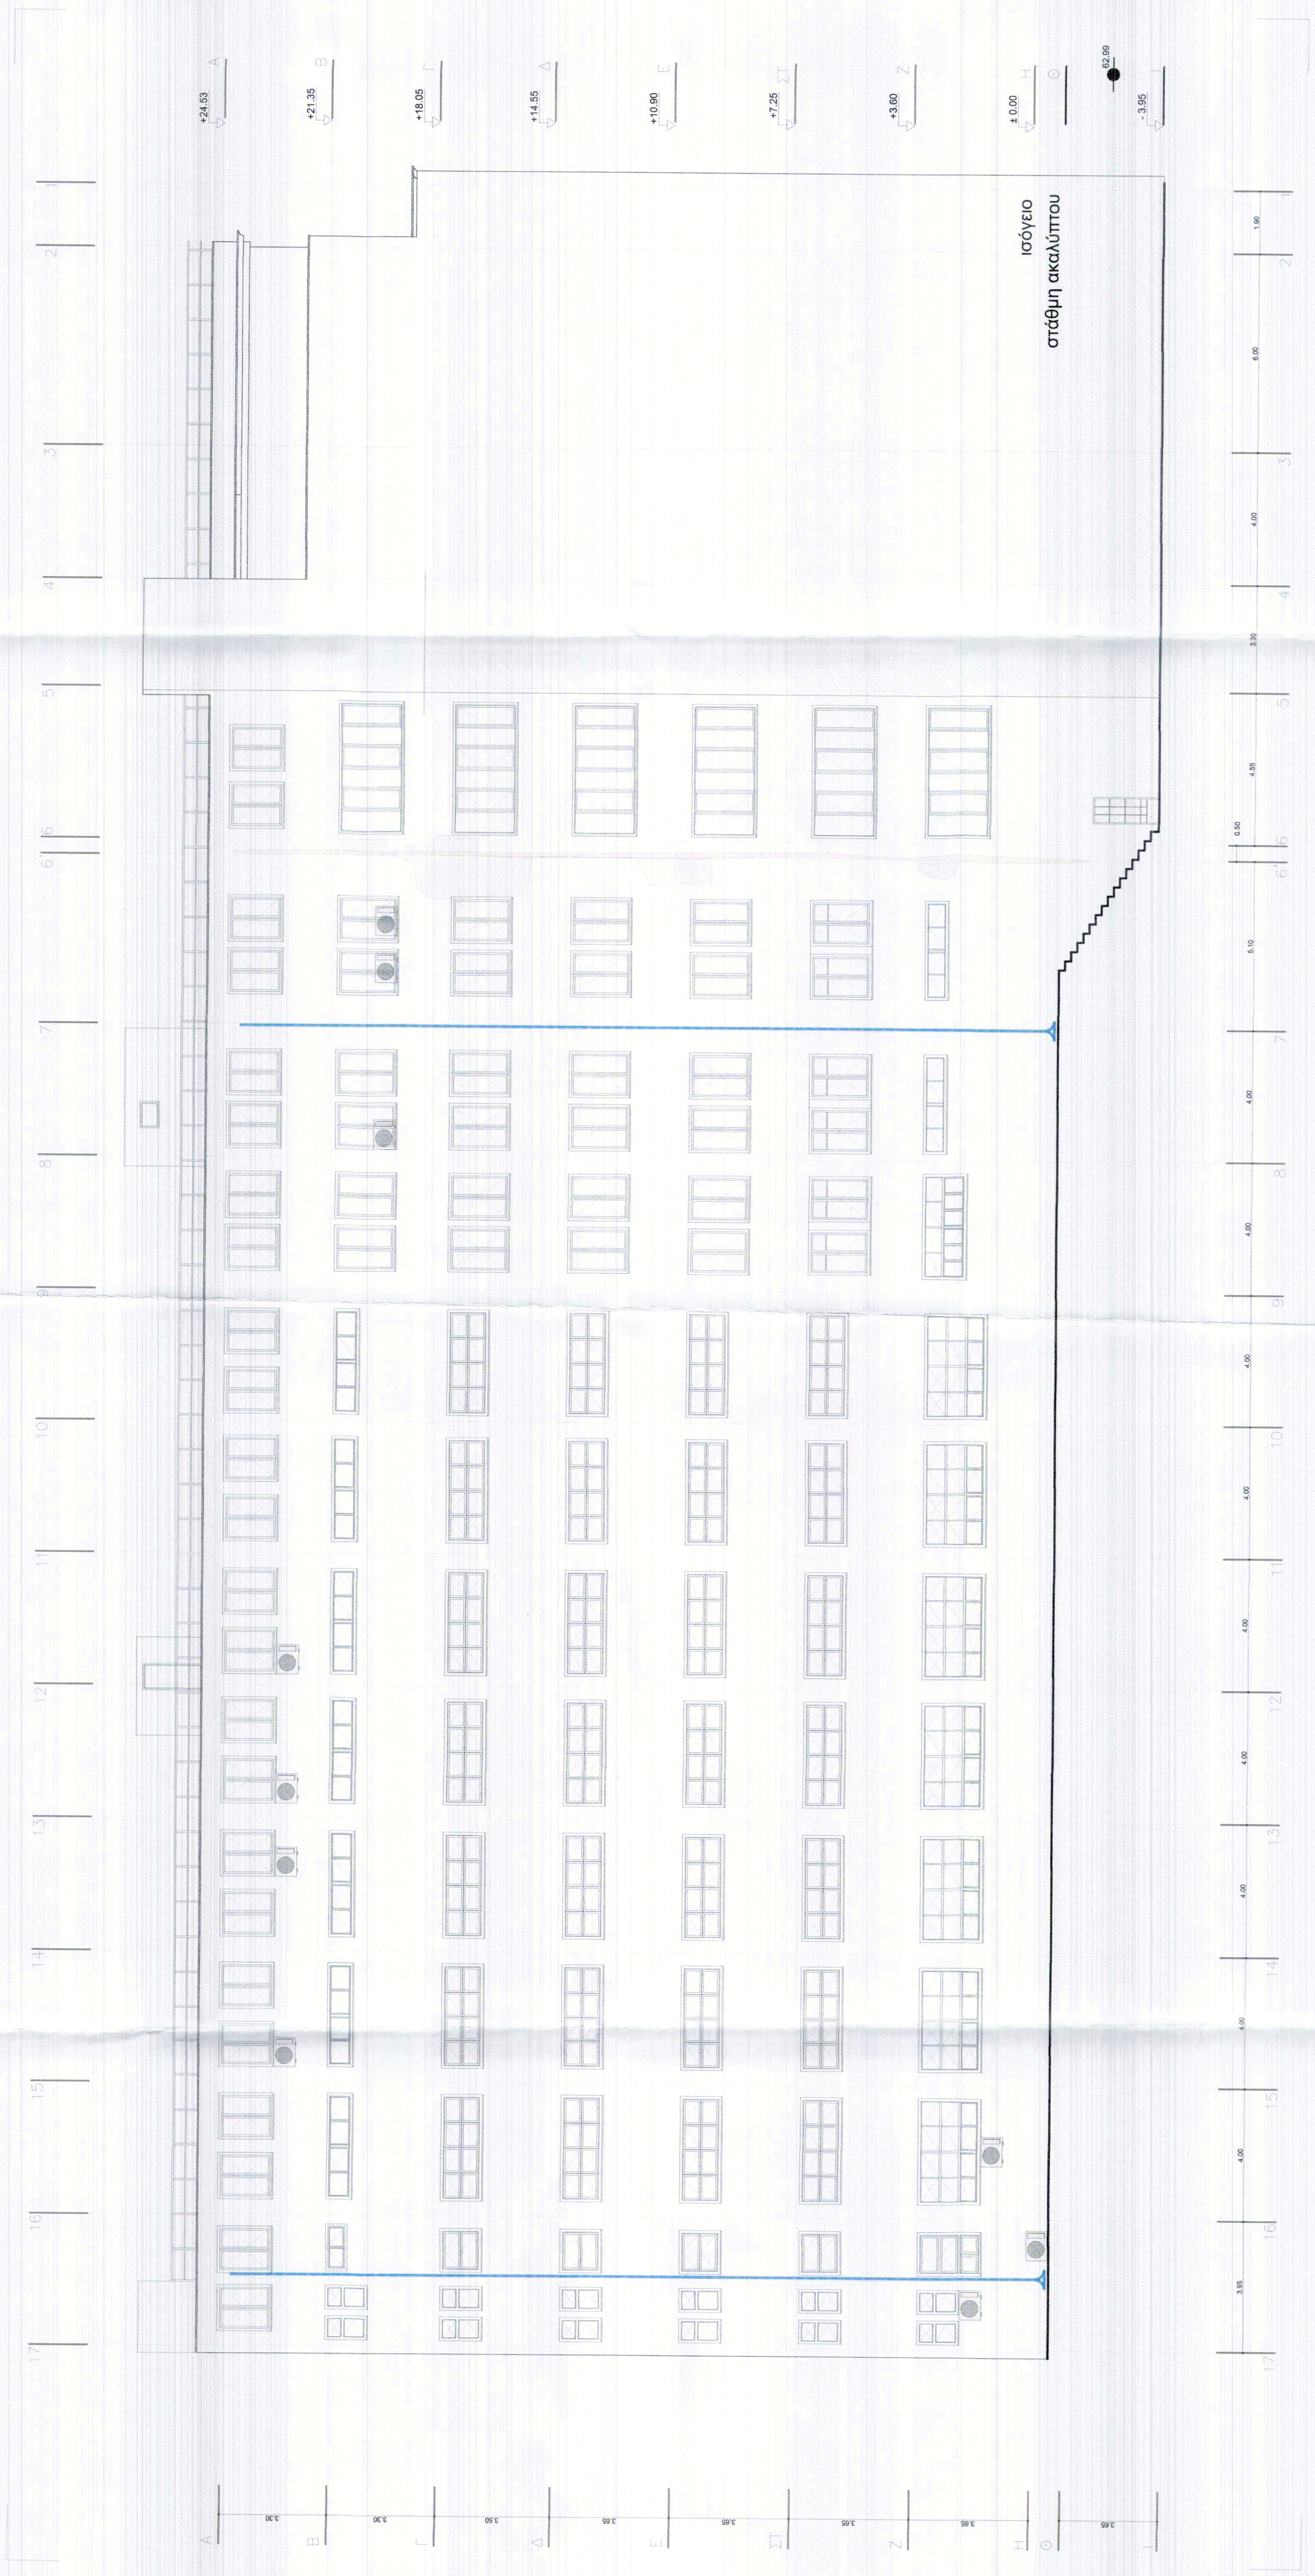

ισόγειο  
 στάθμη ακαλύπτου