

ΥΠΟΜΝΗΜΑ ΣΥΜΒΟΛΙΣΜΩΝ ΣΧΕΔΙΑΣΗΣ

ΦΟΡΤΕΣ / ΒΑΡΕΣ ΕΠΙΠΡΟΣΜΑΤΩΝ:

ΡΗΓΜΑΤΙΣΤΕΛΕΑΚΟΝΑΡΕΣ
ΧΡΩΜΑΤΙΚΗ ΑΝΑΦΟΡΑ ΣΤΗΝ ΑΠΟΚΑΤΑΣΤΑΣΗ
ΕΛΑΣΤΗΡΙΕΣ

ΦΟΡΤΕΣ ΜΑΡΜΑΡΙΚΩΝ

ΘΡΑΝΥΠΕΡΚΟΝΙΣΜΗ

ΘΕΣΕΙΣ ΜΟΝΑΔΩΝ ΚΛΙΜΑΤΙΣΜΟΥ

ΥΔΡΟΡΡΕΣ

Α/Α ΑΝΑΘΕΡΧΕΙΣ

ΗΜΕΡΟΜΗΝΙΑ




ΥΠΟΥΡΓΕΙΟ ΥΓΕΙΑΣ

ΕΡΓΑΣΙΕΣ ΣΥΝΤΗΡΗΣΗΣ ΚΑΙ ΑΠΟΚΑΤΑΣΤΑΣΗΣ ΤΩΝ ΟΦΘΑΛΜΩΝ ΤΟΥ
ΤΟΥ ΚΕΝΤΡΙΚΟΥ ΚΤΙΡΙΟΥ ΤΟΥ ΥΠΟΥΡΓΕΙΟΥ ΥΓΕΙΑΣ

ΔΙΕΥΘΥΝΣΗ ΕΡΓΟΥ: ΑΡΙΣΤΟΤΕΛΟΥΣ 17 & ΣΤΟΥΡΝΑΡΗ ΑΘΗΝΑ

ΚΕΥ. ΠΛΑΝ

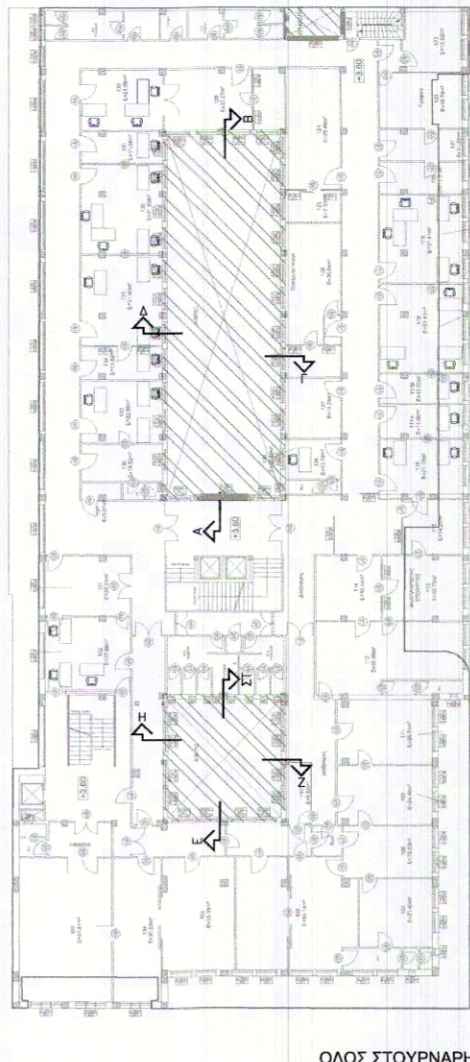

ΟΔΟΣ ΑΡΙΣΤΟΤΕΛΟΥΣ

ΦΑΣΗ ΜΕΛΕΤΗΣ:

ΑΠΟΤΥΠΩΣΗ

ΚΑΤΗΓΟΡΙΑ: ΑΡ. ΣΧΕΔΙΟΥ: 06

ΤΙΤΛΟΣ ΣΧΕΔΙΟΥ:

ΟΦΘΕΙΣ/ΤΟΜΕΣ ΜΙΚΡ. ΑΙΘΡΙΟΥ Υ

ΚΥΜΑΚΑ 1:100

ΚΑΤΗΓΟΡΙΑ ΣΕΠΤΕΜΒΡΙΟΣ 2020

ΚΑΤΗΓΟΡΙΑ ΣΕΠΤΕΜΒΡΙΟΣ 2020

Η Μηχανικός

Ο Προϊστάμενος της

Τμήματος Μελετών &

Προδιαγραφών

Διεύθυνση Τεχνικών Υπηρεσιών

Υπουργείου Υγείας

Υπουργείο Υγείας






Ζαρέττα Οικονόμου

Αρχιτέκτων Μηχανικός

Αρχιτέκτων Μηχανικός


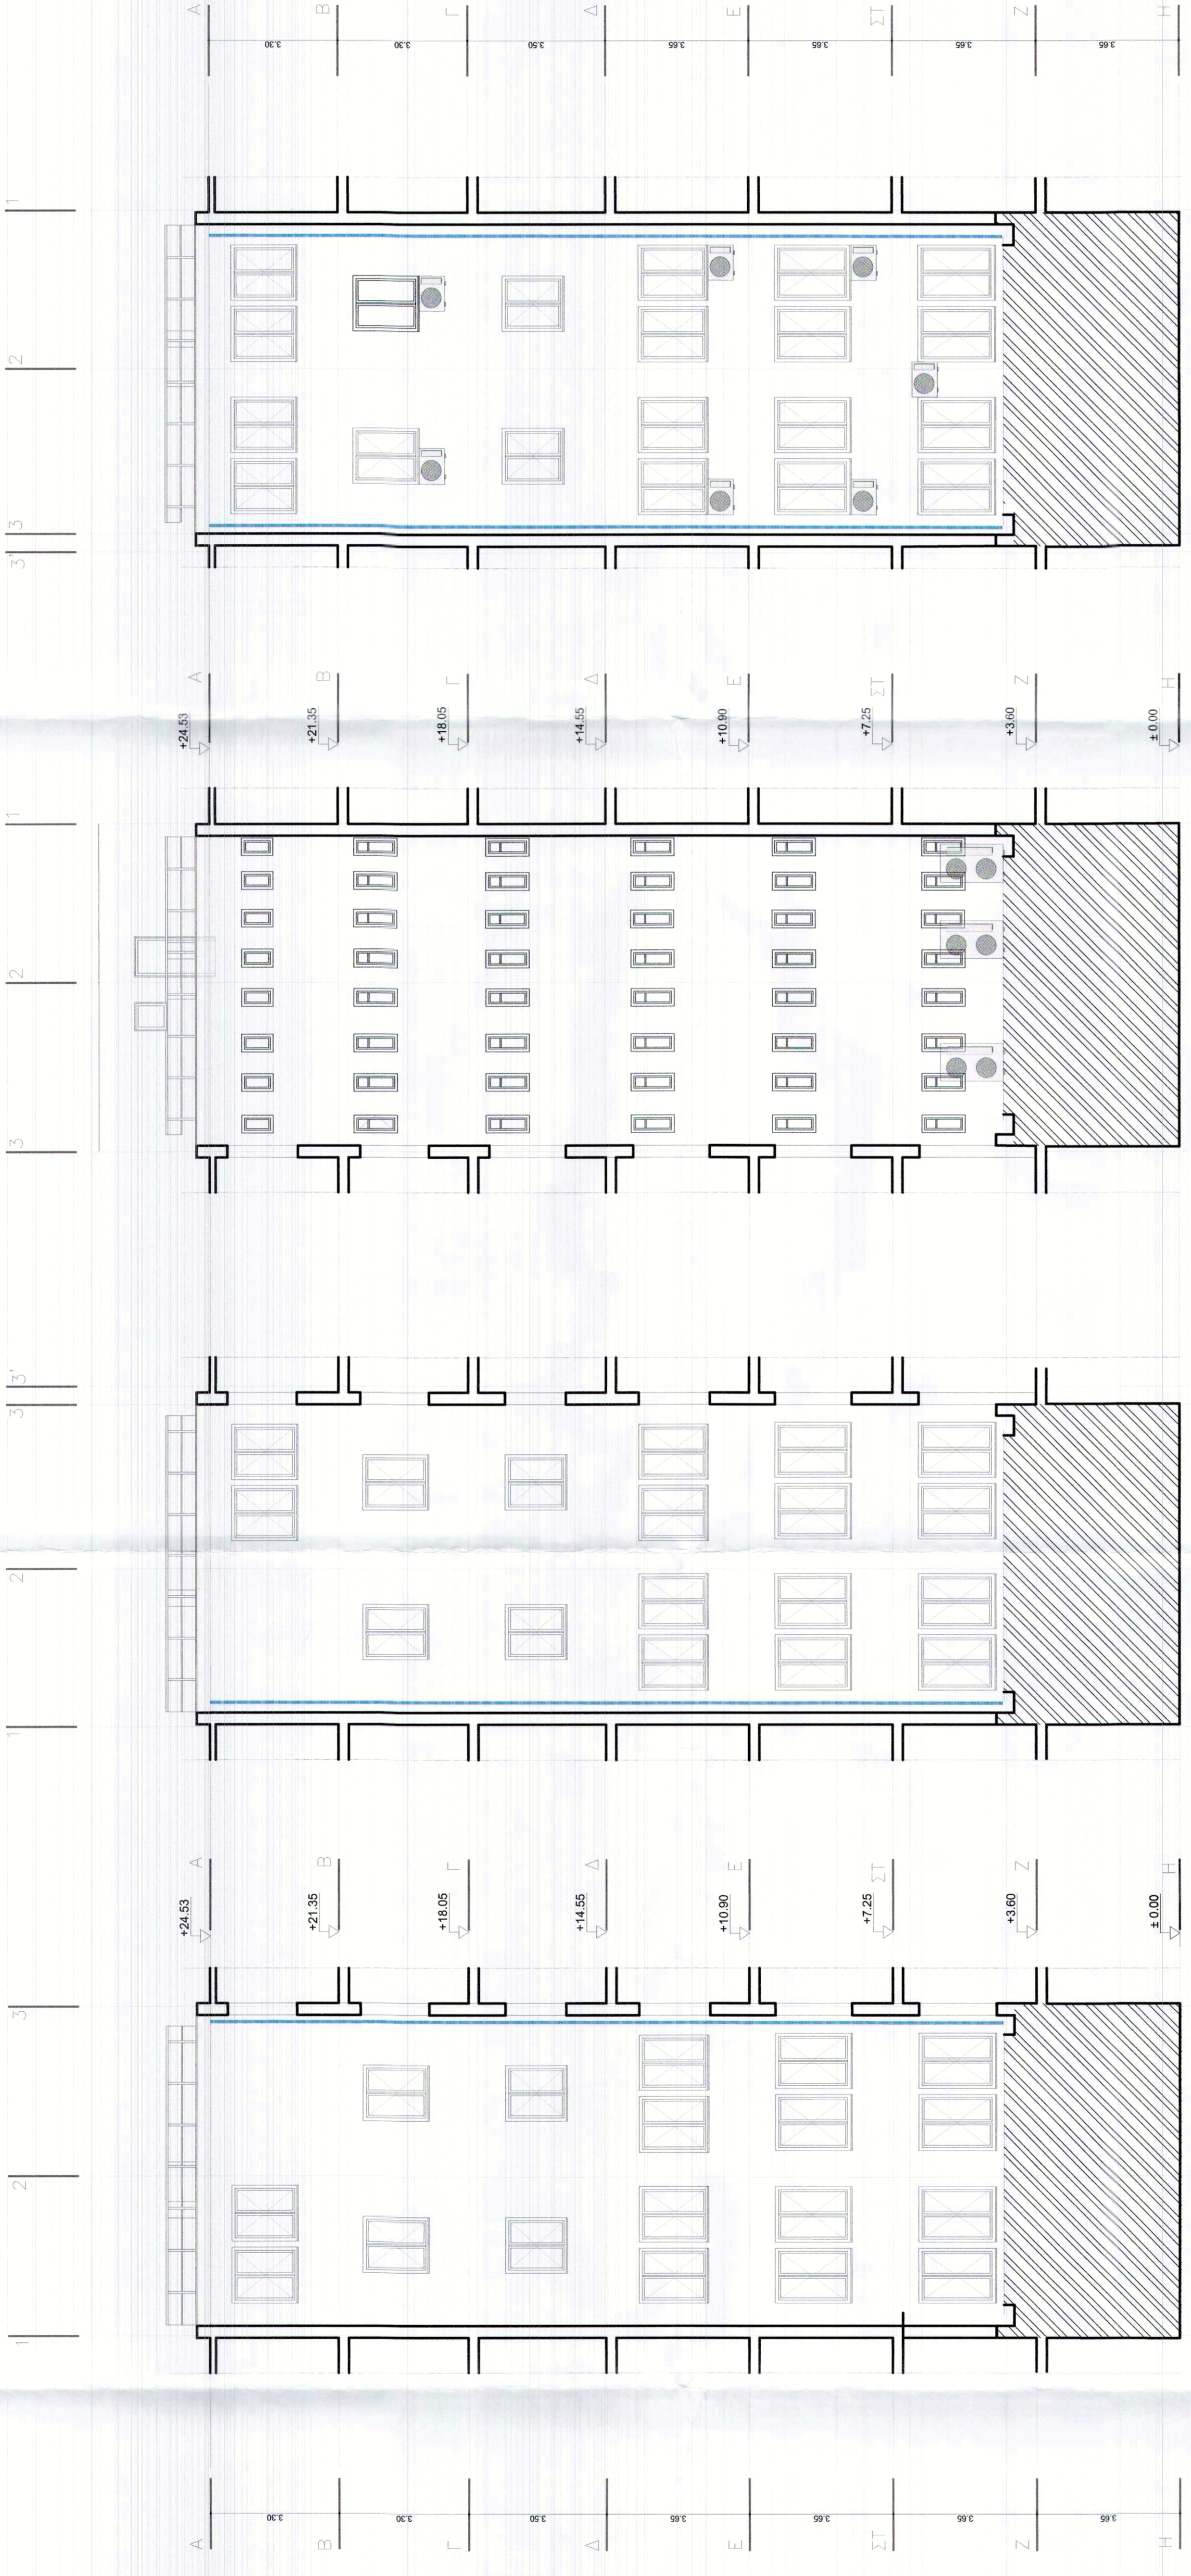

ΜΙΚΡΟ ΑΙΘΡΙΟ | ΤΟΜΗ ΖΖ

ΜΙΚΡΟ ΑΙΘΡΙΟ | ΤΟΜΗ ΕΕ

ΜΙΚΡΟ ΑΙΘΡΙΟ | ΤΟΜΗ ΗΗ

ΜΙΚΡΟ ΑΙΘΡΙΟ | ΤΟΜΗ ΣΣΤ