

ΥΠΟΜΗΝΗΜΑ ΣΥΜΒΟΛΙΣΜΩΝ ΣΧΕΔΙΑΣΗΣ

ΦΟΡΕΣ / ΒΛΑΒΕΣ ΕΠΙΧΡΙΣΜΑΤΩΝ:



ΡΗΓΜΑΤΙΣΤΕΡΑΤΟΚΟΝΙΜΕΣ
ΧΡΩΜΑΤΙΚΗ ΑΝΟΜΟΝΙΑ ΑΤΟΜΟΚΟΙΤΩΝ
ΕΞΑΝΗΘΕΣ

ΦΟΡΕΣ ΜΑΡΜΑΡΙΚΩΝ


ΘΡΑΣΥΣΤΑΤΟΚΟΝΙΜΗ

ΘΕΣΕΙΣ ΜΟΝΩΣΕΩΝ ΚΥΜΑΤΙΣΤΕΜΟΥ

ΥΔΡΟΡΡΟΕΣ

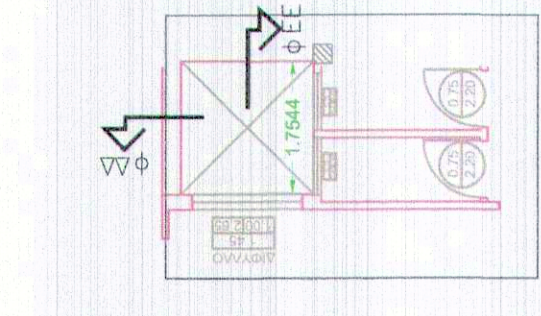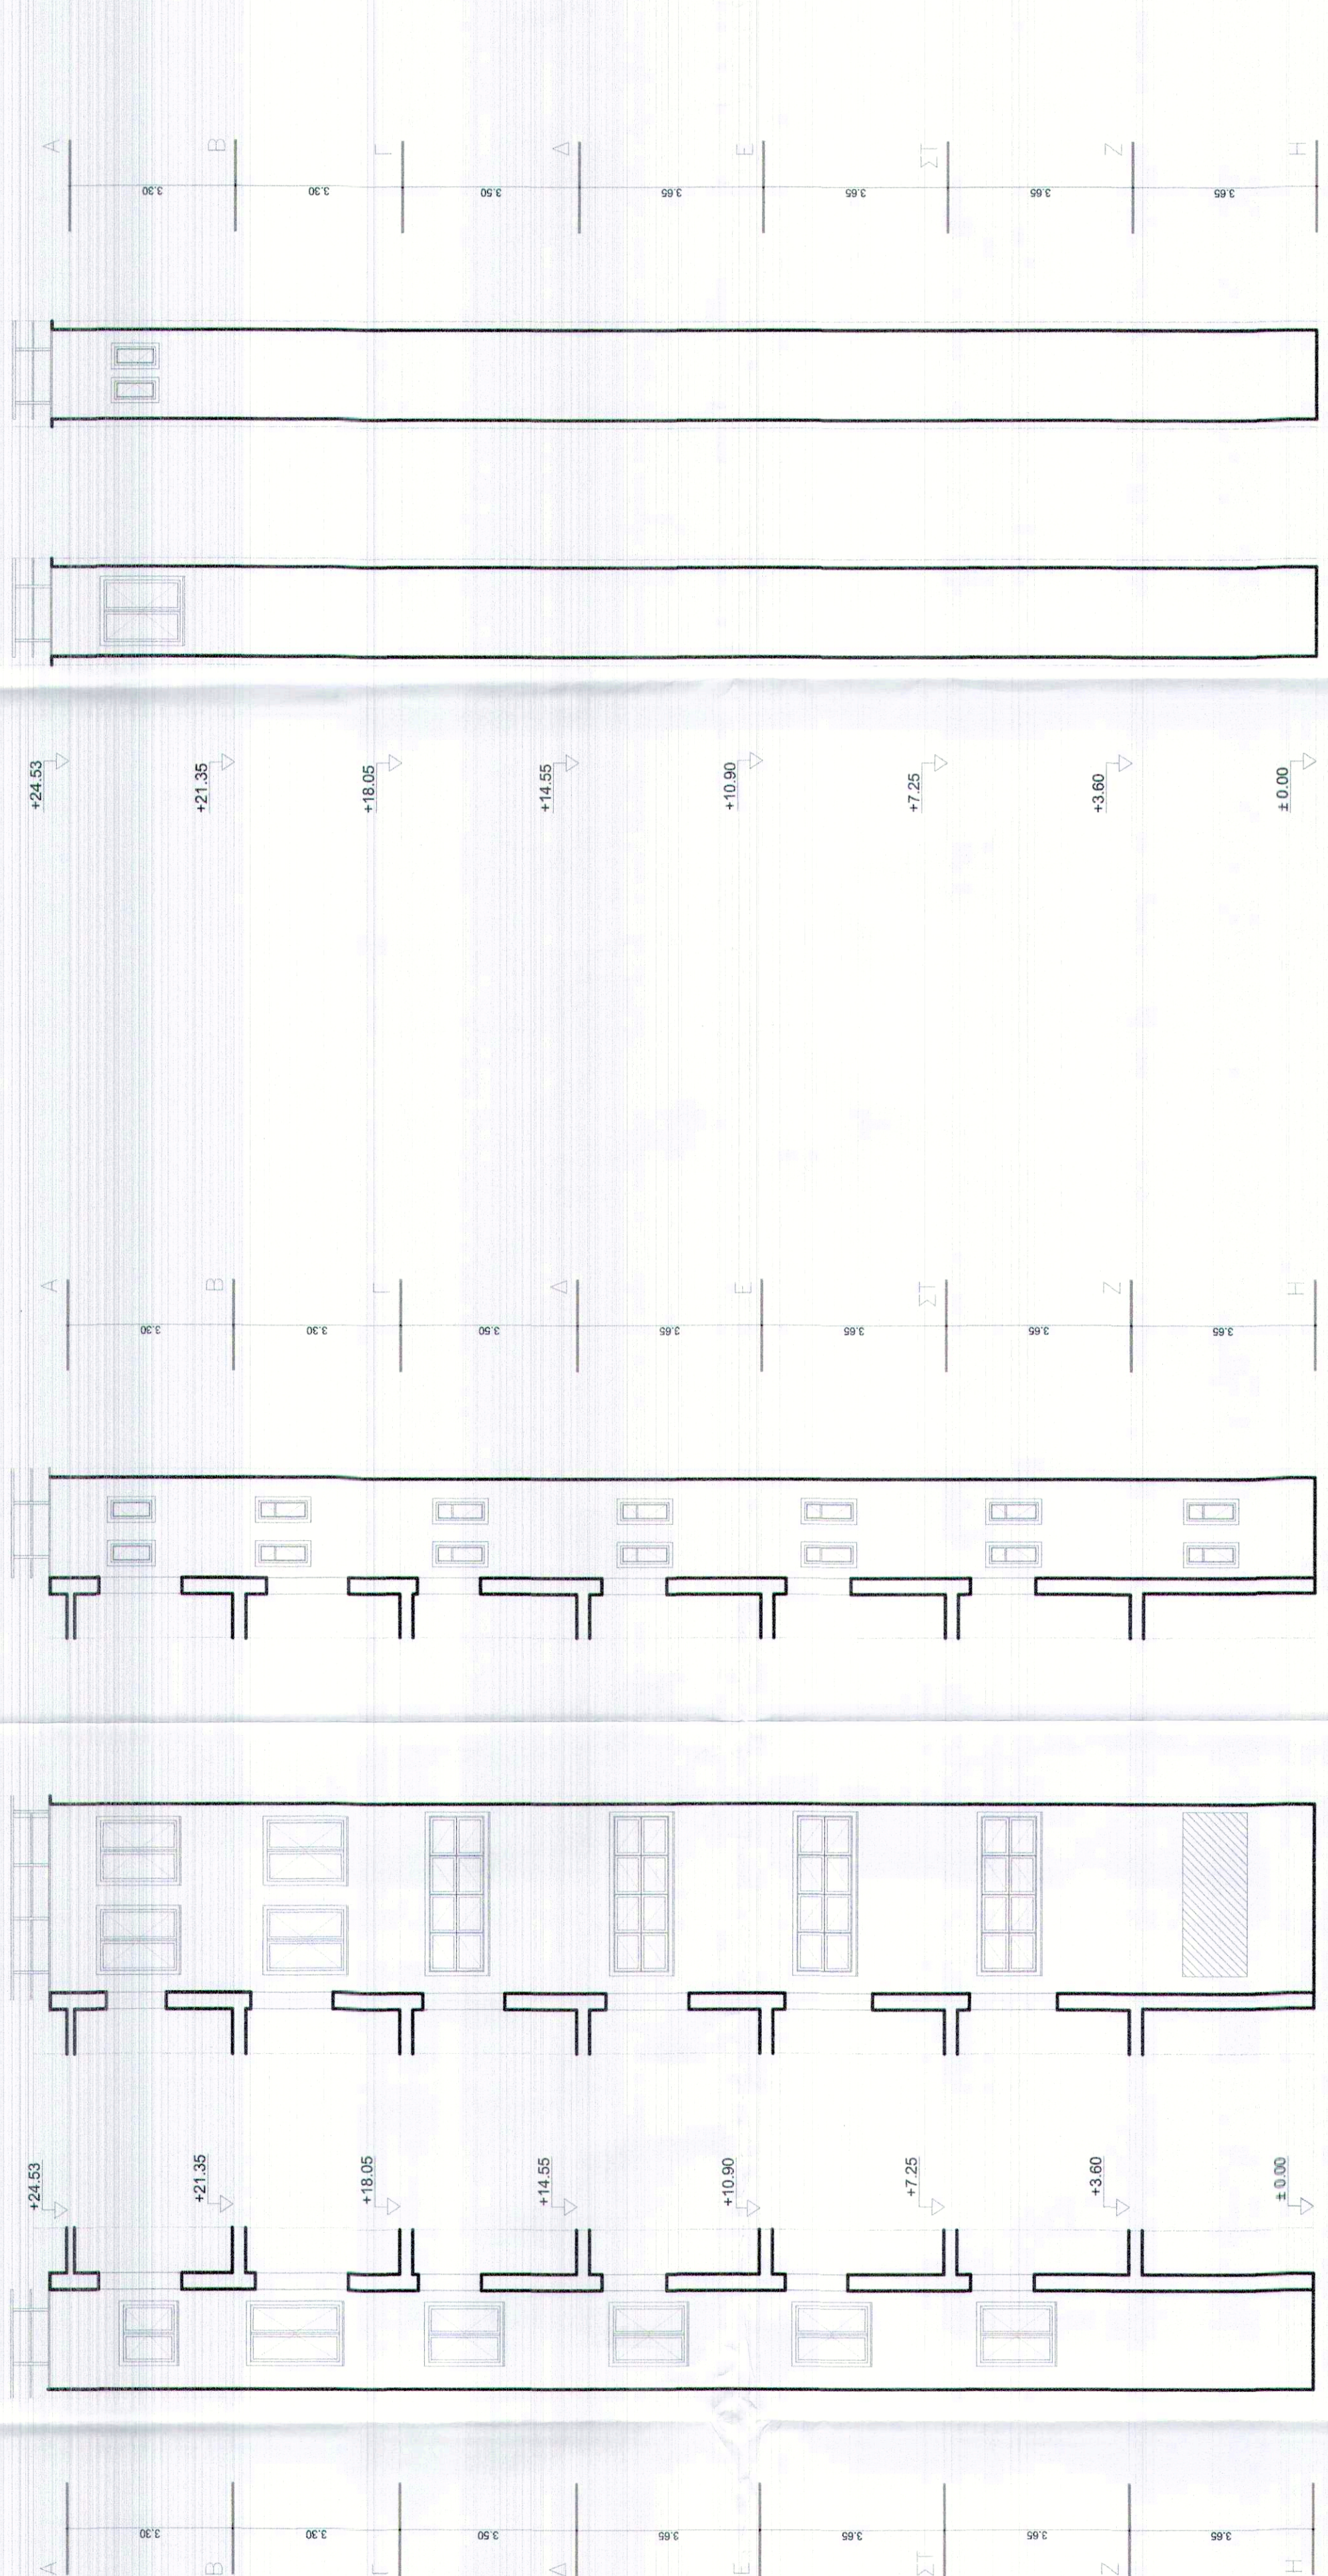

ΜΙΚΡΟΣ ΦΩΤΙΑΓΩΓΟΣ ΚΑΤΩΦΗ 6ου ΟΡΟΦΟΥ

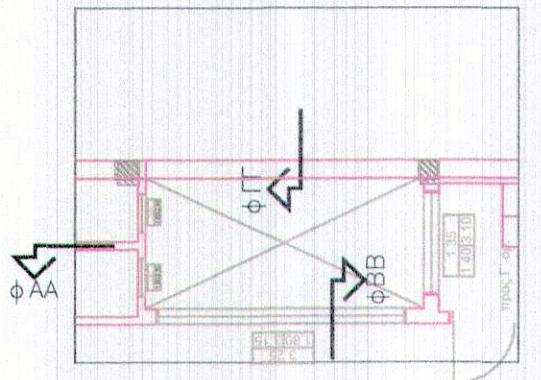

ΜΕΓΑΛΟΣ ΦΩΤΙΑΓΩΓΟΣ ΚΑΤΩΦΗ 6ου ΟΡΟΦΟΥ

ΜΕΓΑΛΟΣ ΦΩΤ/ΓΩΣ ΤΟΜΗ ΒΒ

ΤΟΜΗ ΑΑ


ΤΟΜΗ ΓΓ

ΜΙΚΡΟΣ ΦΩΤ/ΓΩΣ ΤΟΜΗ ΔΔ

ΤΟΜΗ ΕΕ

Α/Α ΑΝΑΒΕΡΘΗΣΕΙΣ



ΗΜΕΡΟΜΗΝΙΑ

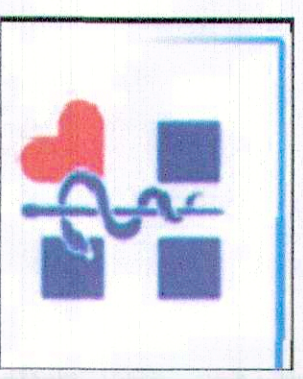

ΥΠΟΥΡΓΕΙΟ ΥΓΕΙΑΣ

ΕΡΓΑΣΙΕΣ ΣΥΝΤΗΡΗΣΗΣ ΚΑΙ ΑΠΟΚΑΤΑΣΤΑΣΗΣ ΤΩΝ ΘΡΕΣΩΝ ΤΟΥ ΤΟΥ ΚΕΝΤΡΙΚΟΥ ΚΤΙΡΙΟΥ ΤΟΥ ΥΠΟΥΡΓΕΙΟΥ ΥΓΕΙΑΣ

ΔΙΕΥΘΥΝΣΗ ΕΡΓΟΥ: ΑΡΙΣΤΟΤΕΛΟΥΣ 17 & ΣΤΟΥΡΝΑΡΗ ΑΘΗΝΑ

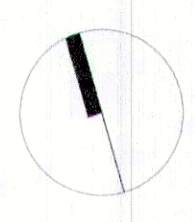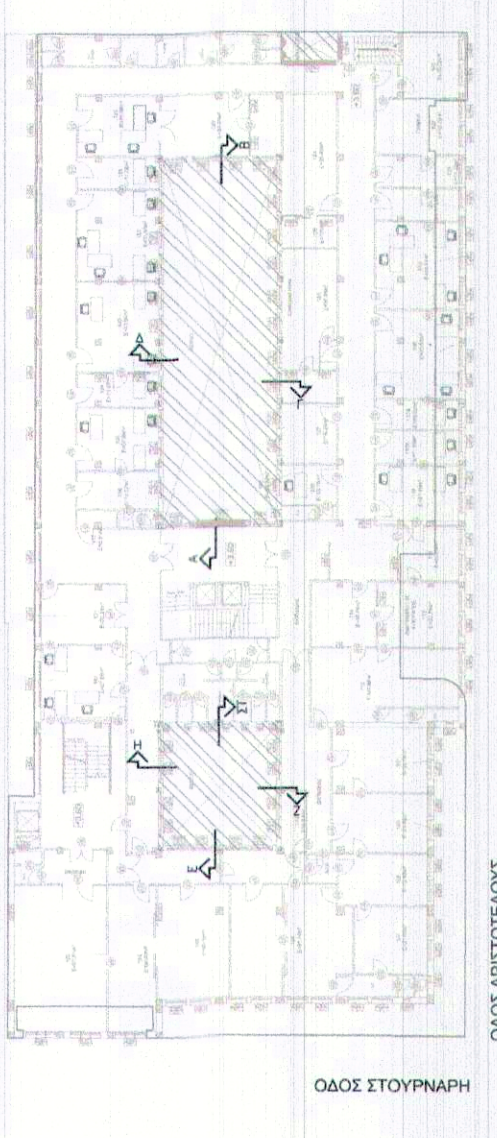

ΑΠΟΤΥΠΩΣΗ

ΚΑΤΗΓΟΡΙΑ: ΑΡ. ΣΧΕΔΙΟΥ: **Υ 07**

ΤΙΤΛΟΣ ΣΧΕΔΙΟΥ: **ΟΨΕΙΣ/ΤΟΜΕΣ ΦΩΤΙΑΓΩΓΩΝ**

ΑΡΧΙΤΕΚΤΟΝΙΚΗ ΜΕΛΕΤΗ	ΣΧΕΔΙΑΣΗ	ΚΥΚΛΩΣΗ	ΑΡ. ΜΕΛΕΤΗΣ
ΣΤΑΤΙΚΗ ΜΕΛΕΤΗ	ΣΩ	ΣΩ	1:100
ΗΜ ΕΚΚΑΤΑΣΤΑΣΕΩΣ	ΚΩΔ. ΑΡΧΕΙΟΥ CAD	ΗΜΕΡΟΜΗΝΙΑ	...
ΠΑΡΗΓΓΗΓΗ ΠΥΡΡΟΦΟΣΤΑΣΙΑ	ΚΩΔ. ΑΡΧΕΙΟΥ CAD	ΣΕΠΤΕΜΒΡΙΟΣ 2020	...
ΣΗΜΑΝΣΗ	ΚΩΔ. ΑΡΧΕΙΟΥ CAD
ΚΗΡΟΤΕΧΝΙΚΗ ΜΕΛΕΤΗ

ΜΕΛΕΤΗ: ΔΙΕΥΘΥΝΣΗ ΤΕΧΝΙΚΩΝ ΥΠΗΡΕΣΙΩΝ ΥΠΟΥΡΓΕΙΟΥ ΥΓΕΙΑΣ

Η Μηχανικός

Ο Προϊστάμενος της Τμήματος Μελετών & Διοίκησης Τεχνικών Υπηρεσιών

Προϊσταμένη

ΕΛΛΗΝΙΚΗ ΔΗΜΟΚΡΑΤΙΑ
ΥΠΟΥΡΓΕΙΟ ΥΓΕΙΑΣ
ΕΛΛΗΝΙΚΗ ΠΟΛΙΤΕΧΝΙΚΗ ΣΧΟΛΗ

ΜΗΝΙΣΤΑ Ε. ΕΛΕΝΗ
Ζαφείρα Οικονόμου
Αρχιτέκτων Μηχανικός

Ηλίας Σιαμαράς
Δρ. Πολιτικός Μηχανικός