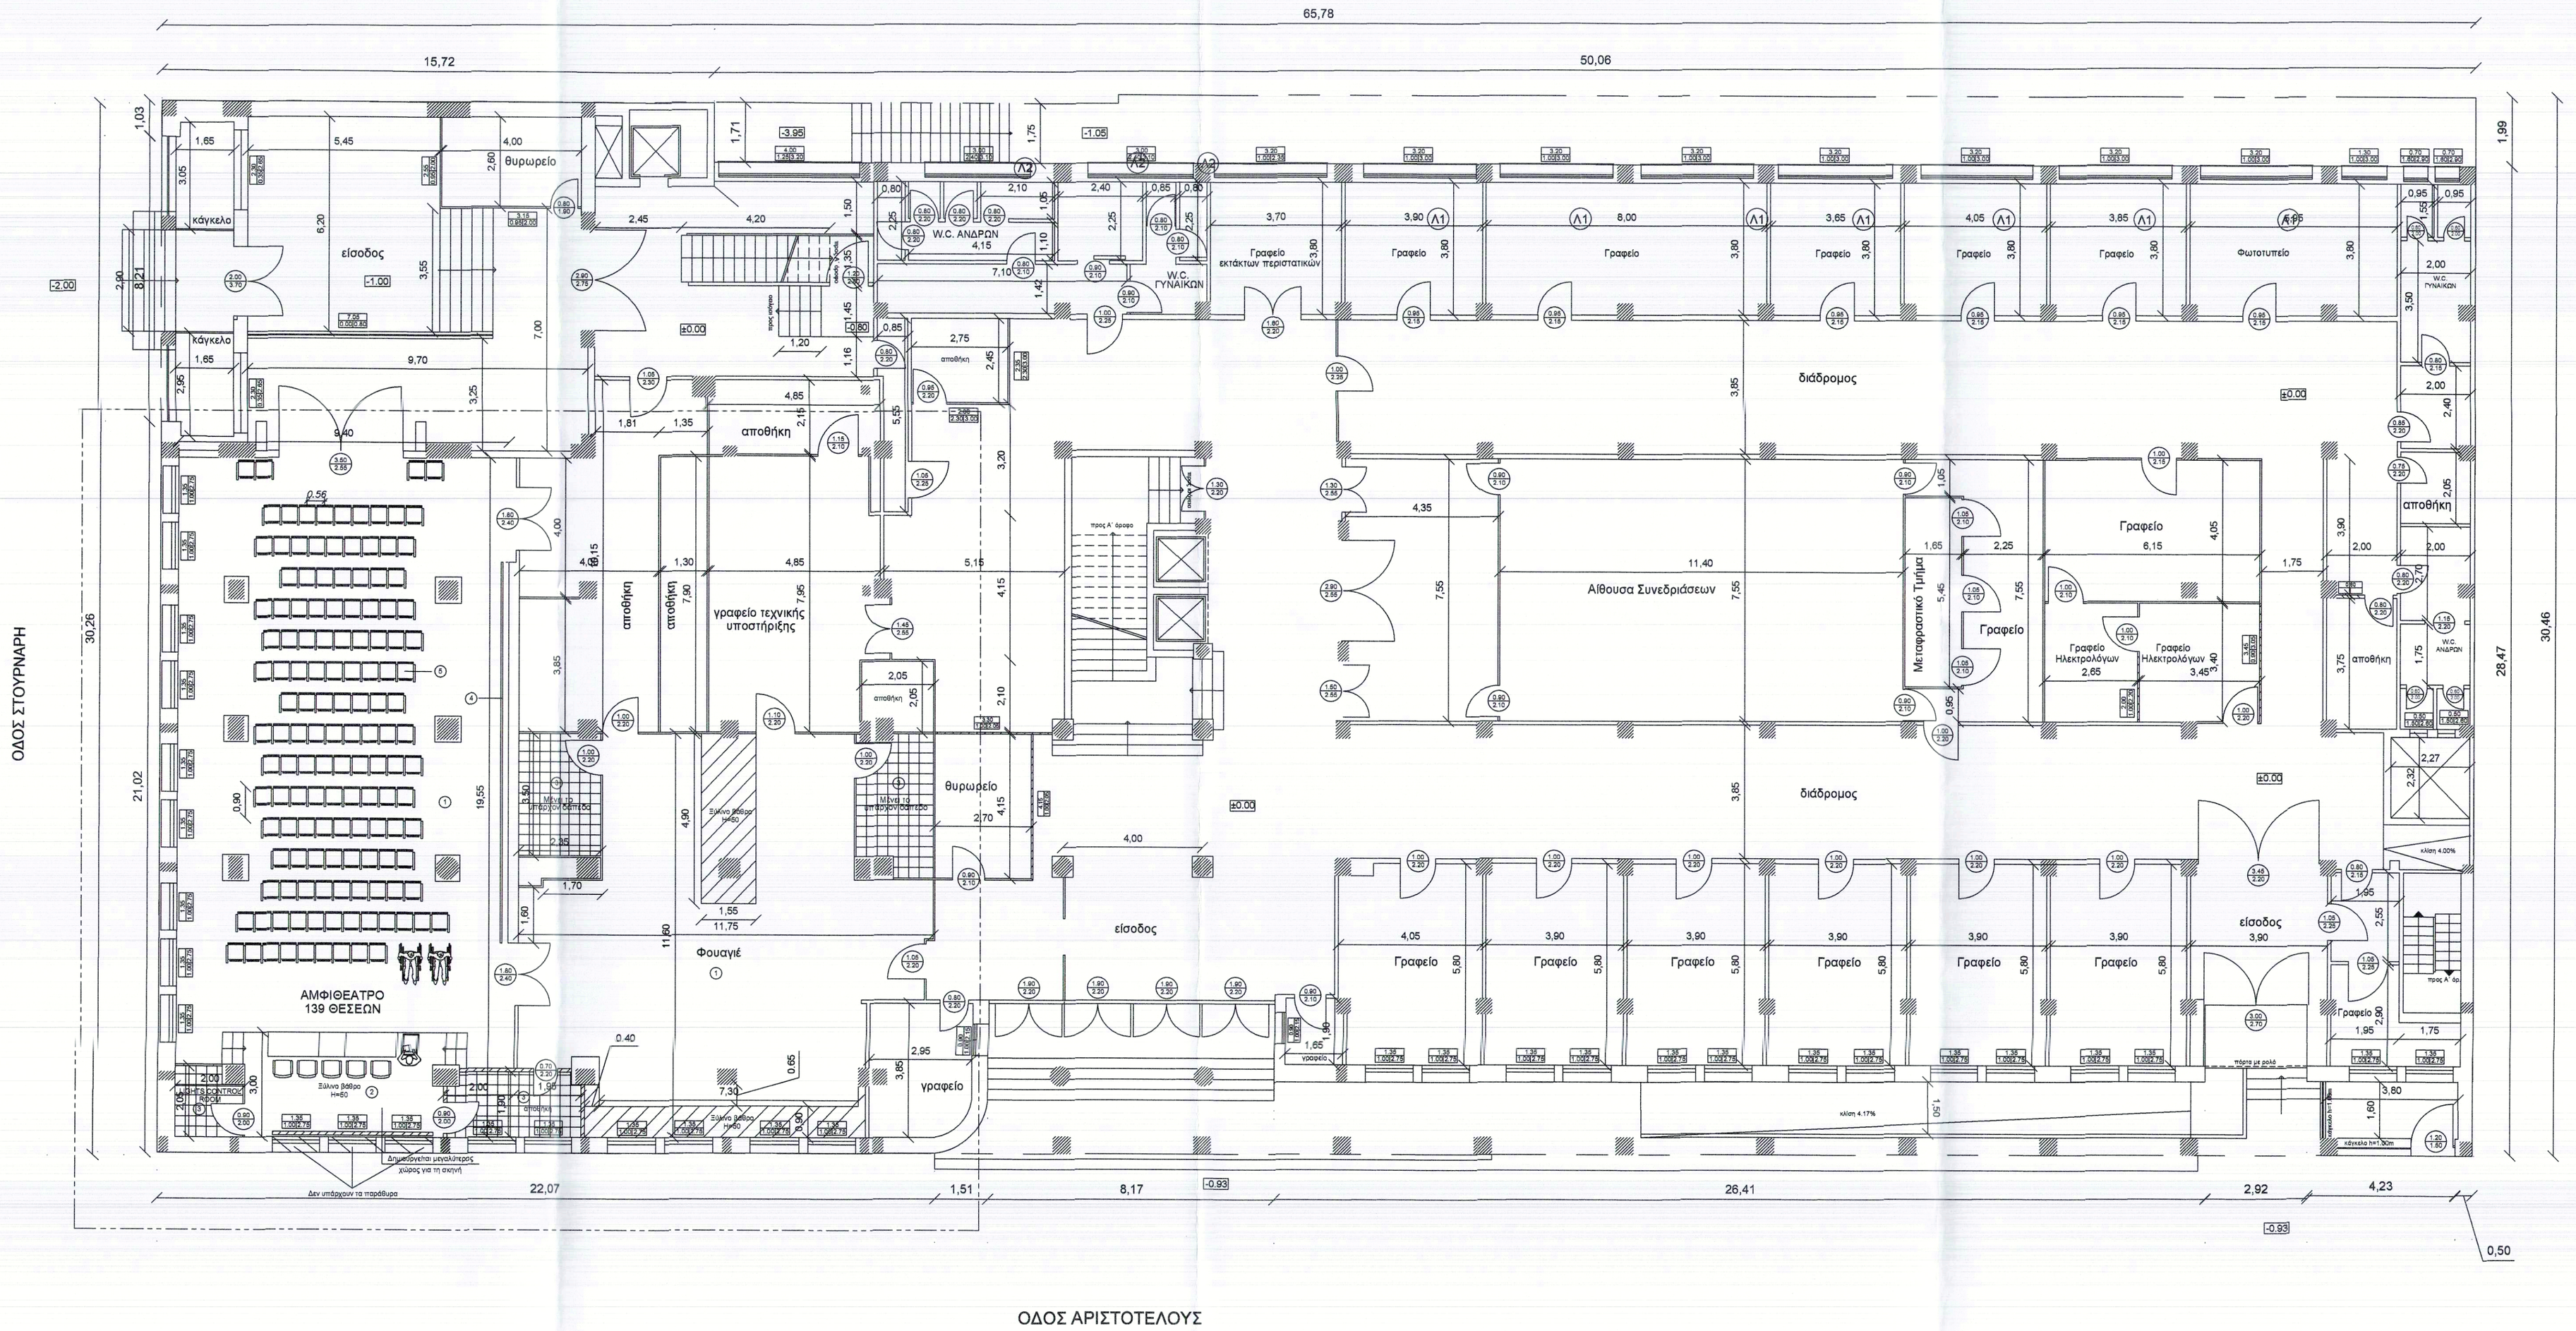

ΥΠΟΜΝΗΜΑ

① ΔΑΠΕΔΟ ΕΝΔΕΙΚΤΙΚΟΥ ΤΥΠΟΥ TARGET
② ΔΡΥΙΝΟ ΔΑΠΕΔΟ - ΕΠΕΚΤΑΣΗ ΒΑΘΡΟΥ
③ ΔΙΑΤΗΡΟΥΜΕΝΟ ΔΑΠΕΔΟ
④ LED ΔΑΠΕΔΟΥ
⑤ ΚΑΘΙΣΜΑΤΑ ΕΙΔΙΚΟΥ ΤΥΠΟΥ AXIA BIRO

ΥΠΟΥΡΓΕΙΟ ΥΓΕΙΑΣ

Έργο: ΑΠΟΤΥΠΩΣΗ ΤΟΥ ΚΕΝΤΡΙΚΟΥ ΚΤΙΡΙΟΥ ΤΟΥ ΥΠΟΥΡΓΕΙΟΥ ΥΓΕΙΑΣ ΥΦΙΣΤΑΜΕΝΟΥ ΠΡΟ'55

Θέση: ΑΡΙΣΤΟΤΕΛΟΥΣ 17 & ΣΤΟΥΡΝΑΡΗ
ΑΘΗΝΑ

Μελέτη: ΔΙΕΥΘΥΝΣΗ ΤΕΧΝΙΚΩΝ ΥΠΗΡΕΣΙΩΝ
ΥΠΟΥΡΓΕΙΟΥ ΥΓΕΙΑΣ

Θέμα Σχεδίου: ΚΑΤΟΨΗ ΙΣΟΓΕΙΟΥ

Α/Α Σχεδίου: A02

Ημερομηνία: ΦΕΒΡΟΥΑΡΙΟΣ 2020

Κλίμακα: 1:100

Οι Μηχανικοί
Μήντση Ελένη
Πολιτικός Μηχανικός
Ντεντιδάκης Εμμανουήλ
Πολιτικός Μηχανικός

Η Προϊσταμένη του Τμήματος Μελετών & Προδιαγραφών
Βρυώνη Χρυσούλα
Ηλεκτρολόγος Μηχανικός

Ο Προϊστάμενος της Δ/νσης Τεχνικών Υπηρεσιών
Σαμαράς Ηλίας
Δρ. Πολιτικός Μηχανικός