
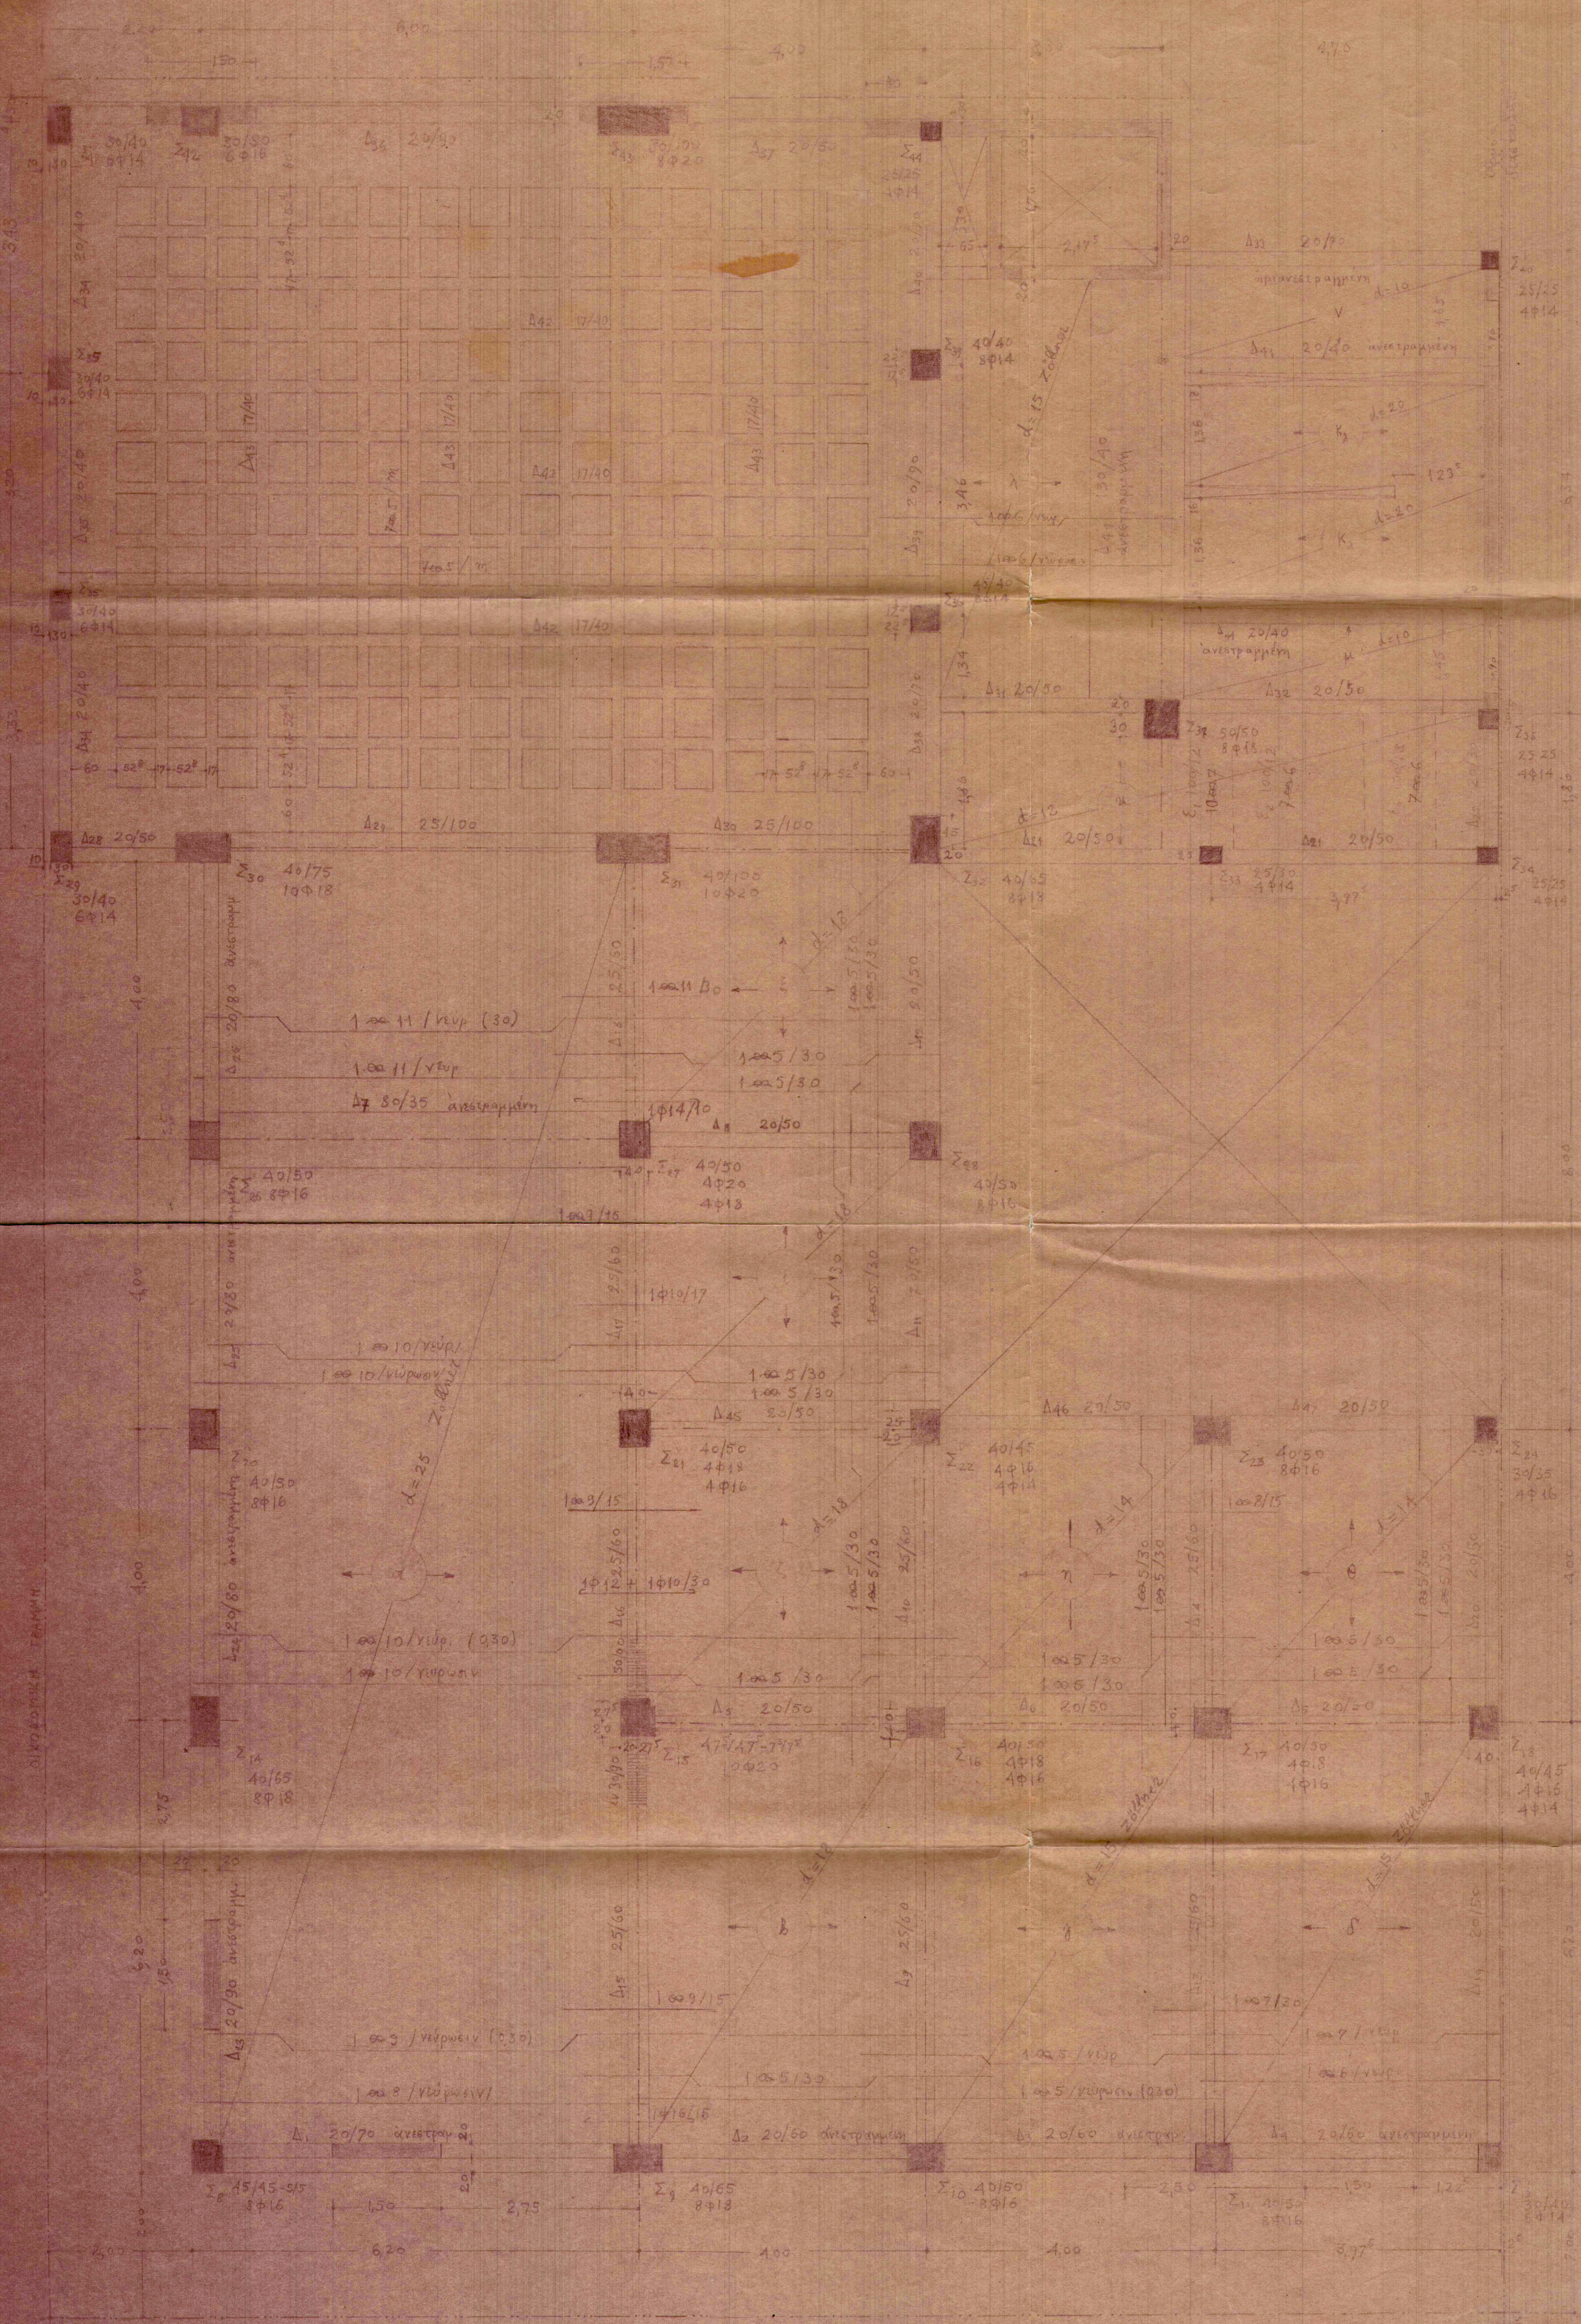


Y. K. V. A.

ΣΧΕΔΙΑ ΚΑΤΑΣΚΕΥΗΣ
ΤΟΥ ΝΕΟΥ ΜΠΟΥΡΓΕΙΟΥ
ΟΡΟΦΗ 2^{ΟΥ} ΟΡΟΦΟΥ
ΚΛΙΜΑΞ

1:50

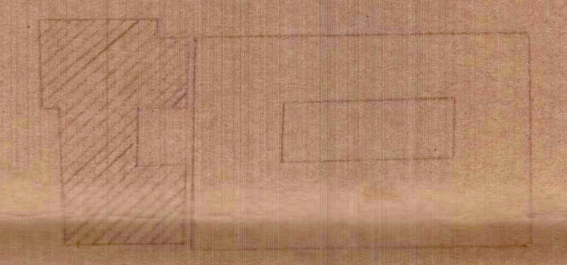

ΑΘΗΝΑΙ ΜΑΡΤΙΟΣ 1949

Ο ΜΗΧΑΝΟΣ

Handwritten signature