
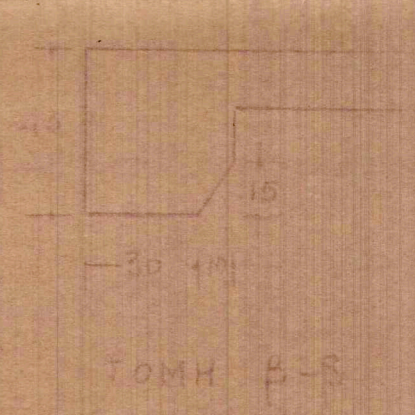
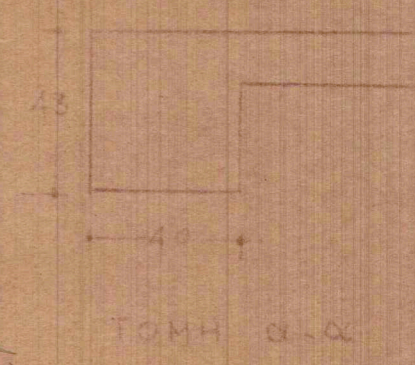
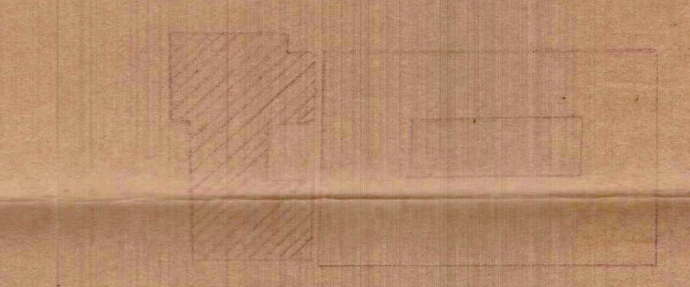


Υ. Κ. Υ. Δ.

ΣΧΕΔΙΑ ΚΑΤΑΣΚΕΥΗΣ  
ΤΟΥ ΝΕΟΥ ΒΓΟΥΡΓΕΙΟΥ

ΟΡΟΣΗ 3<sup>ος</sup> ΟΡΟΦΟΥ  
ΚΛΙΜΑΣ 1:50

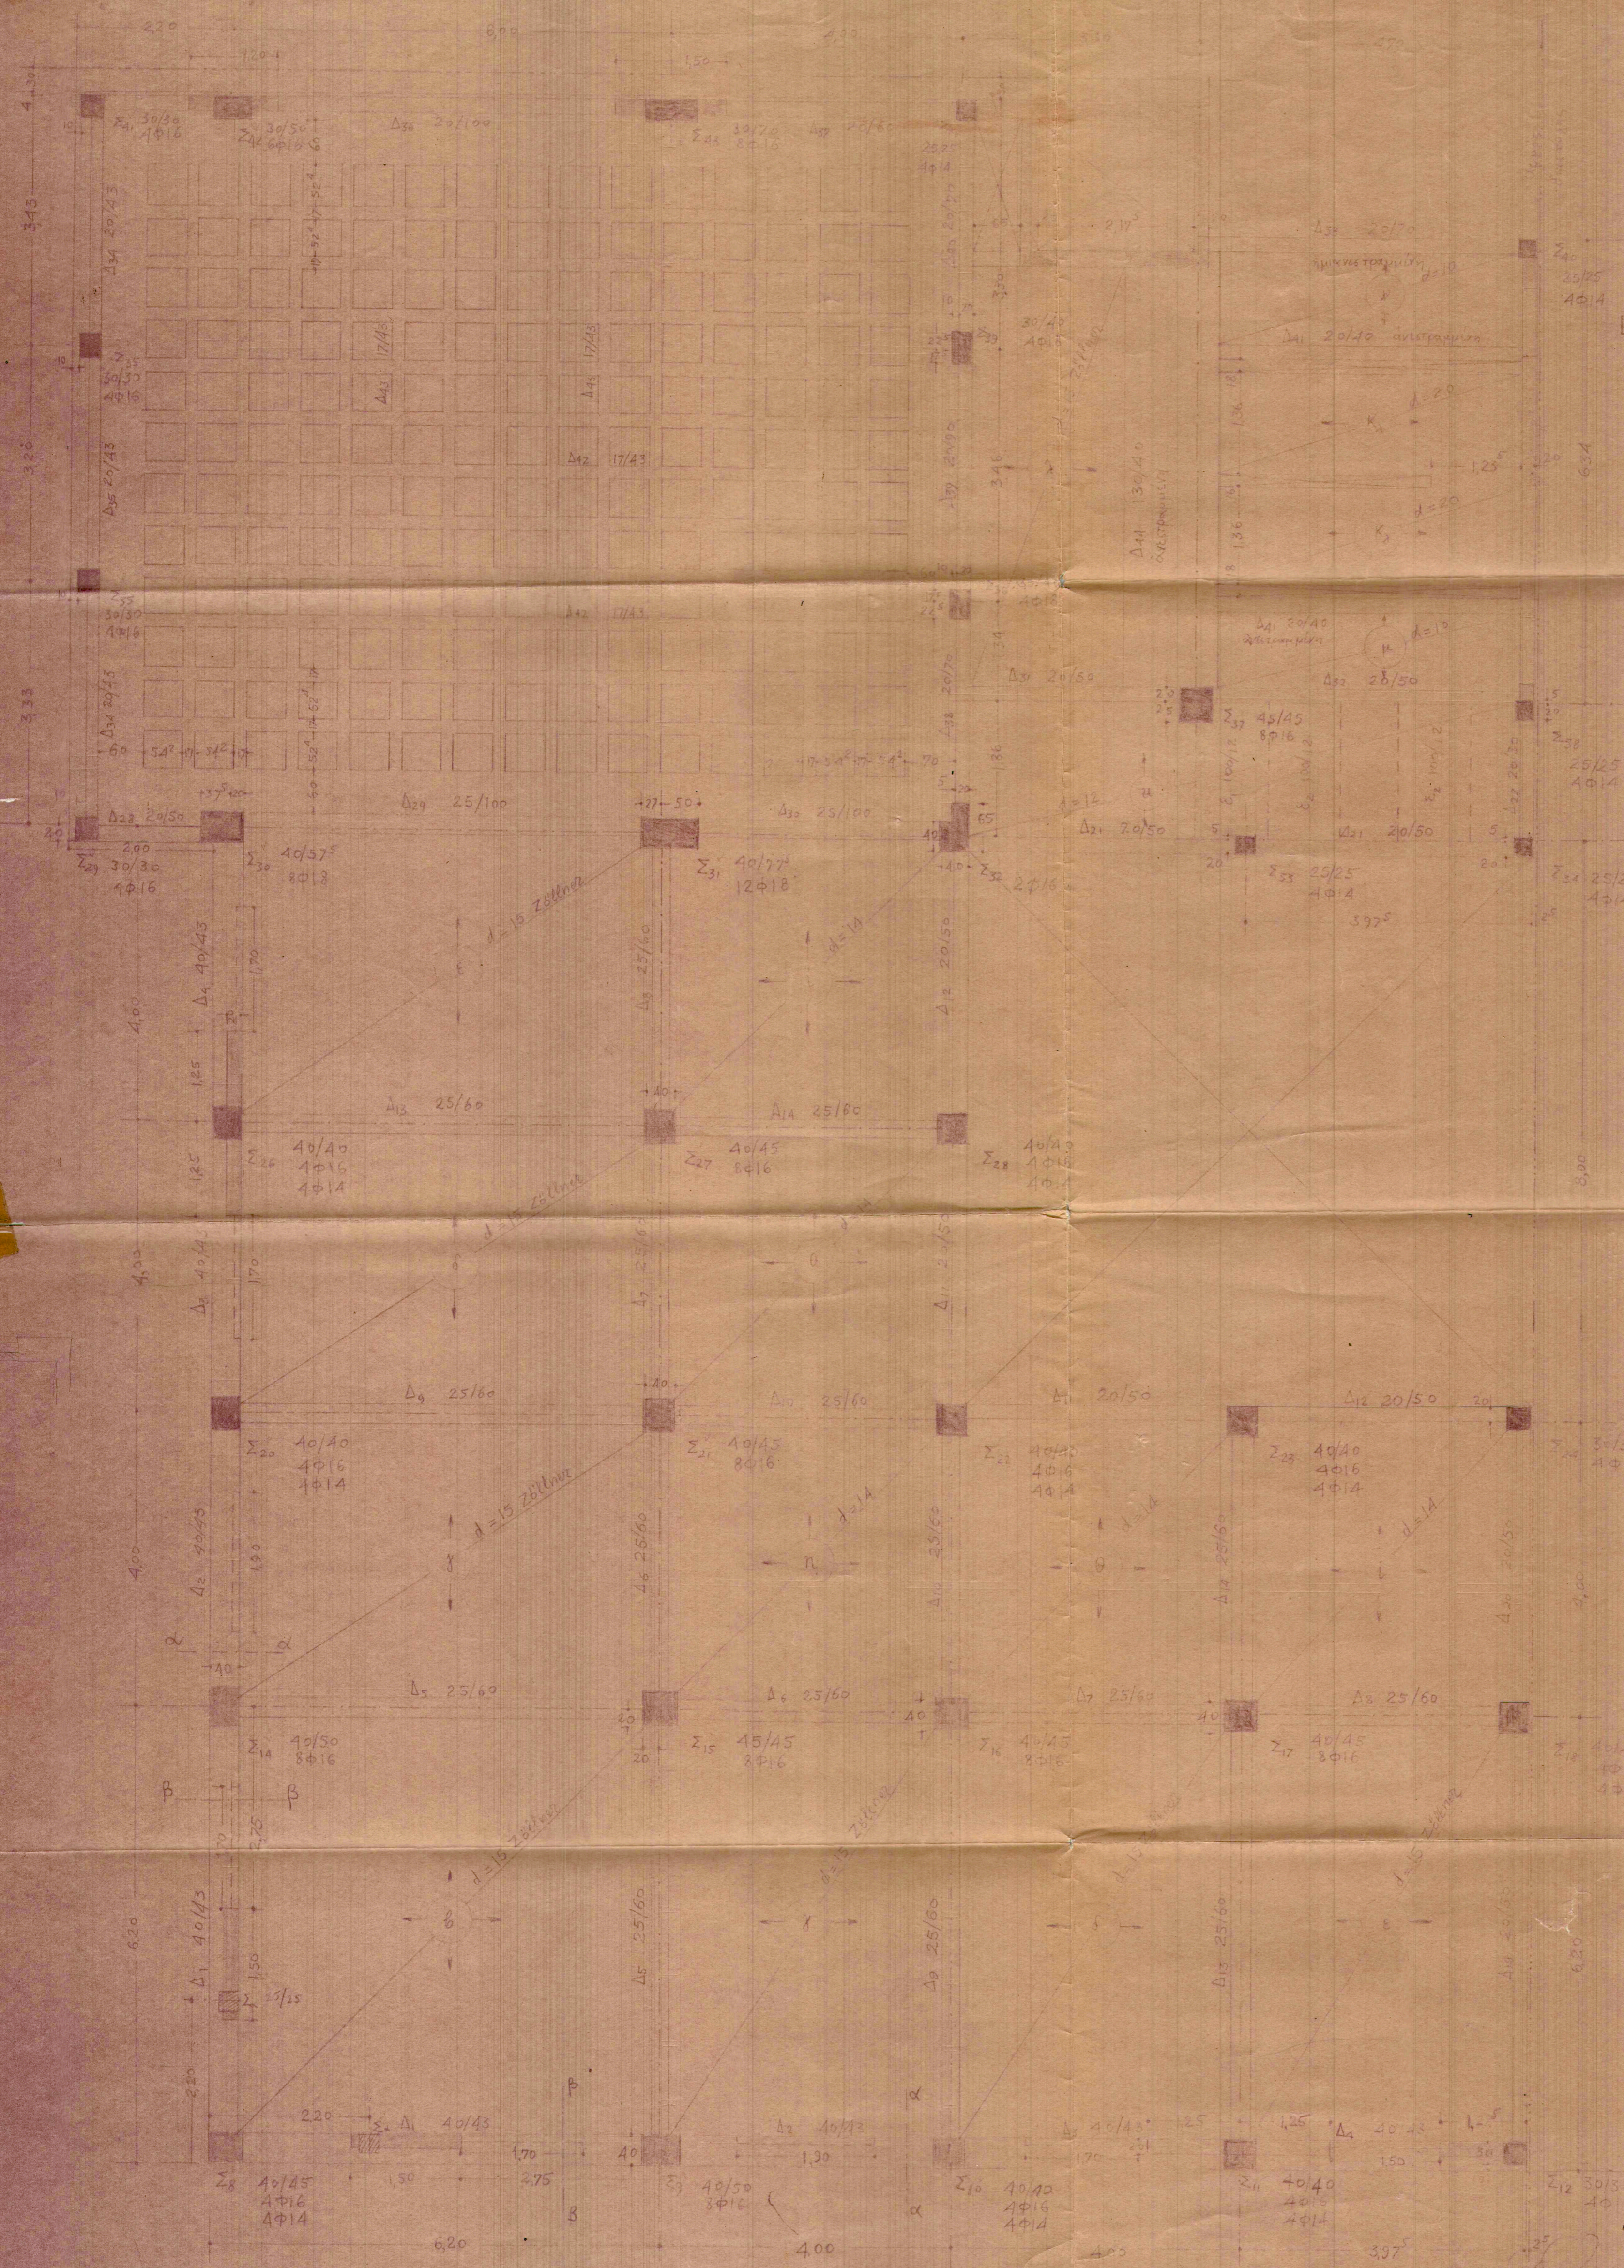

ΣΗΜ - Ο ΟΡΟΣΗΜΟΣ ΤΩΝ ΠΑΡΕΣΤΗ  
ΘΡΟΝΩΝ ΜΕ ΤΗΝ ΤΩΝ ΠΑΡΕΣΤΗ  
ΕΠΙΣΤΑΣΕΩΝ 1<sup>ος</sup> ΟΡΟΣΟΥ

ΑΘΗΝΑΙ ΜΑΡΤΙΟΣ 1948

Ο ΜΗΧΑΝΙΚΟΣ

*G. [Signature]*