
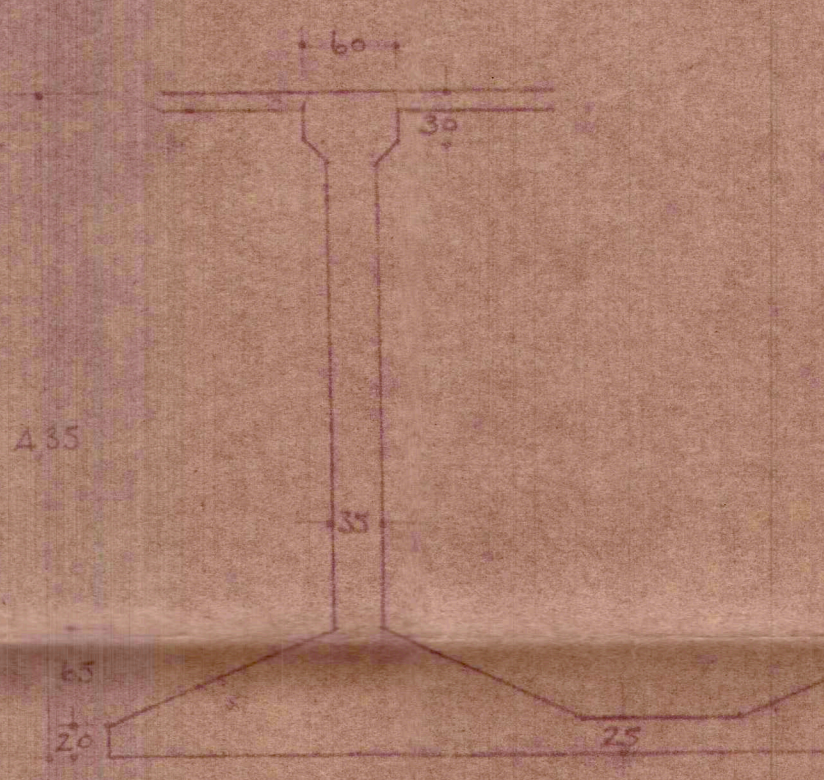
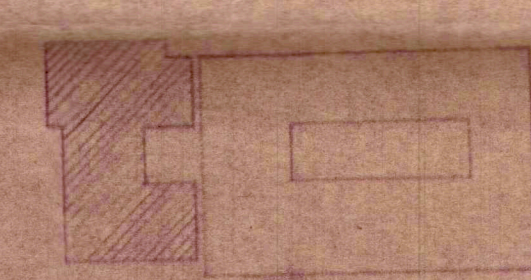


Υ.Κ.Υ.Δ

ΣΧΕΔΙΑ ΚΑΤΑΣΚΕΥΗΣ
ΤΟΥ ΝΕΟΥ ΥΠΟΥΡΓΕΙΟΥ


ΚΑΤΩΦΙΣ ΚΛΙΜΑΞ ΘΕΜΕΛΙΟΝ 1:50

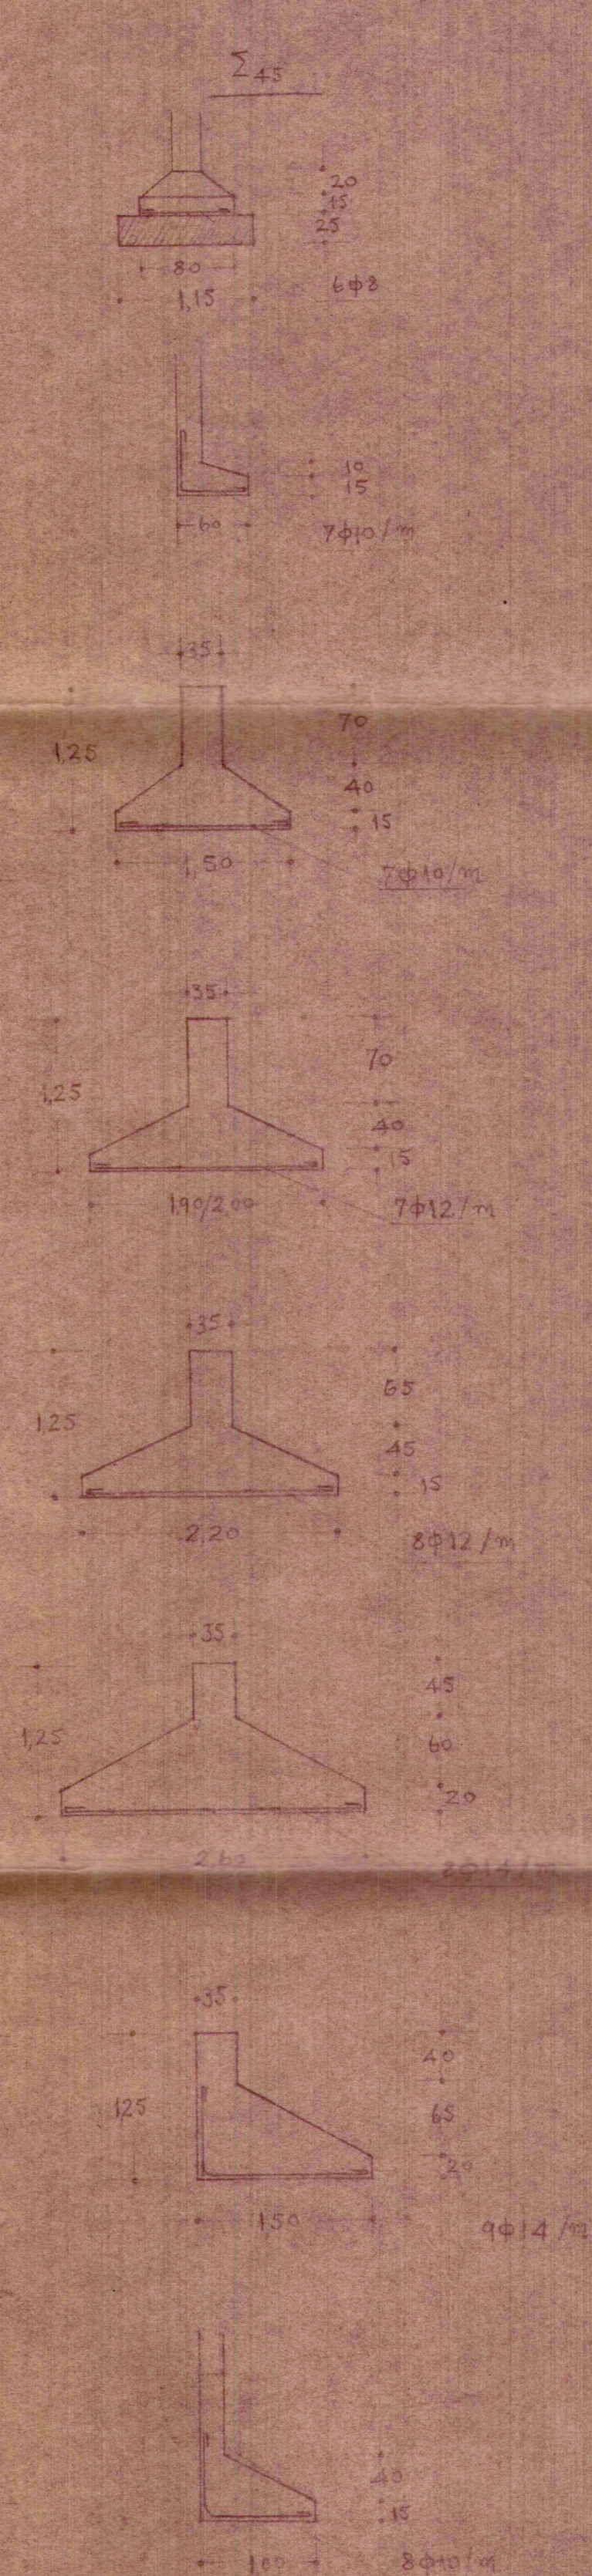

ΤΟΜΗ Γ-Δ

ΑΘΗΝΑΙ ΑΓΟΙΣΤΟΣ 1939
Ο ΜΗΛΑΝΚΟΣ

Handwritten signature

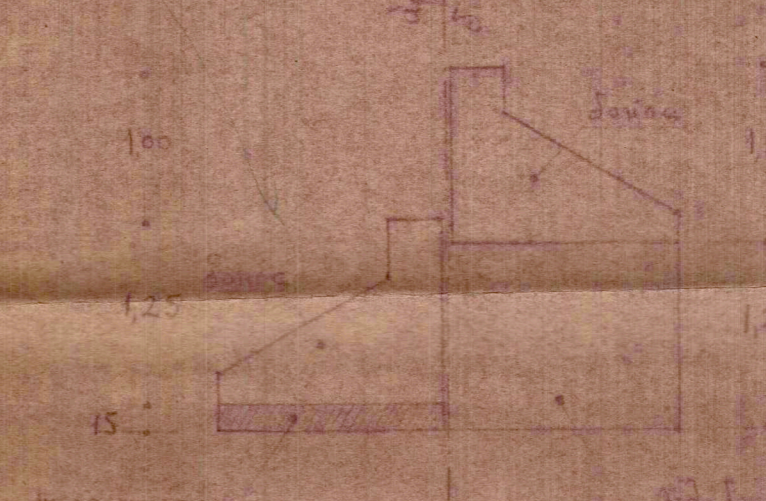

ΤΟΜΗ Α-Β