


Υ.Κ.Υ.Α

ΣΧΕΔΙΑ ΚΑΤΑΣΚΕΥΗΣ
ΤΟΥ ΝΕΟΥ ΜΠΟΥΡΓΕΙΟΥ
ΟΔΟΥ Β ΠΡΩΤΗΣ ΣΟΦΙΑΣ
ΚΛΙΜΑ 1-50

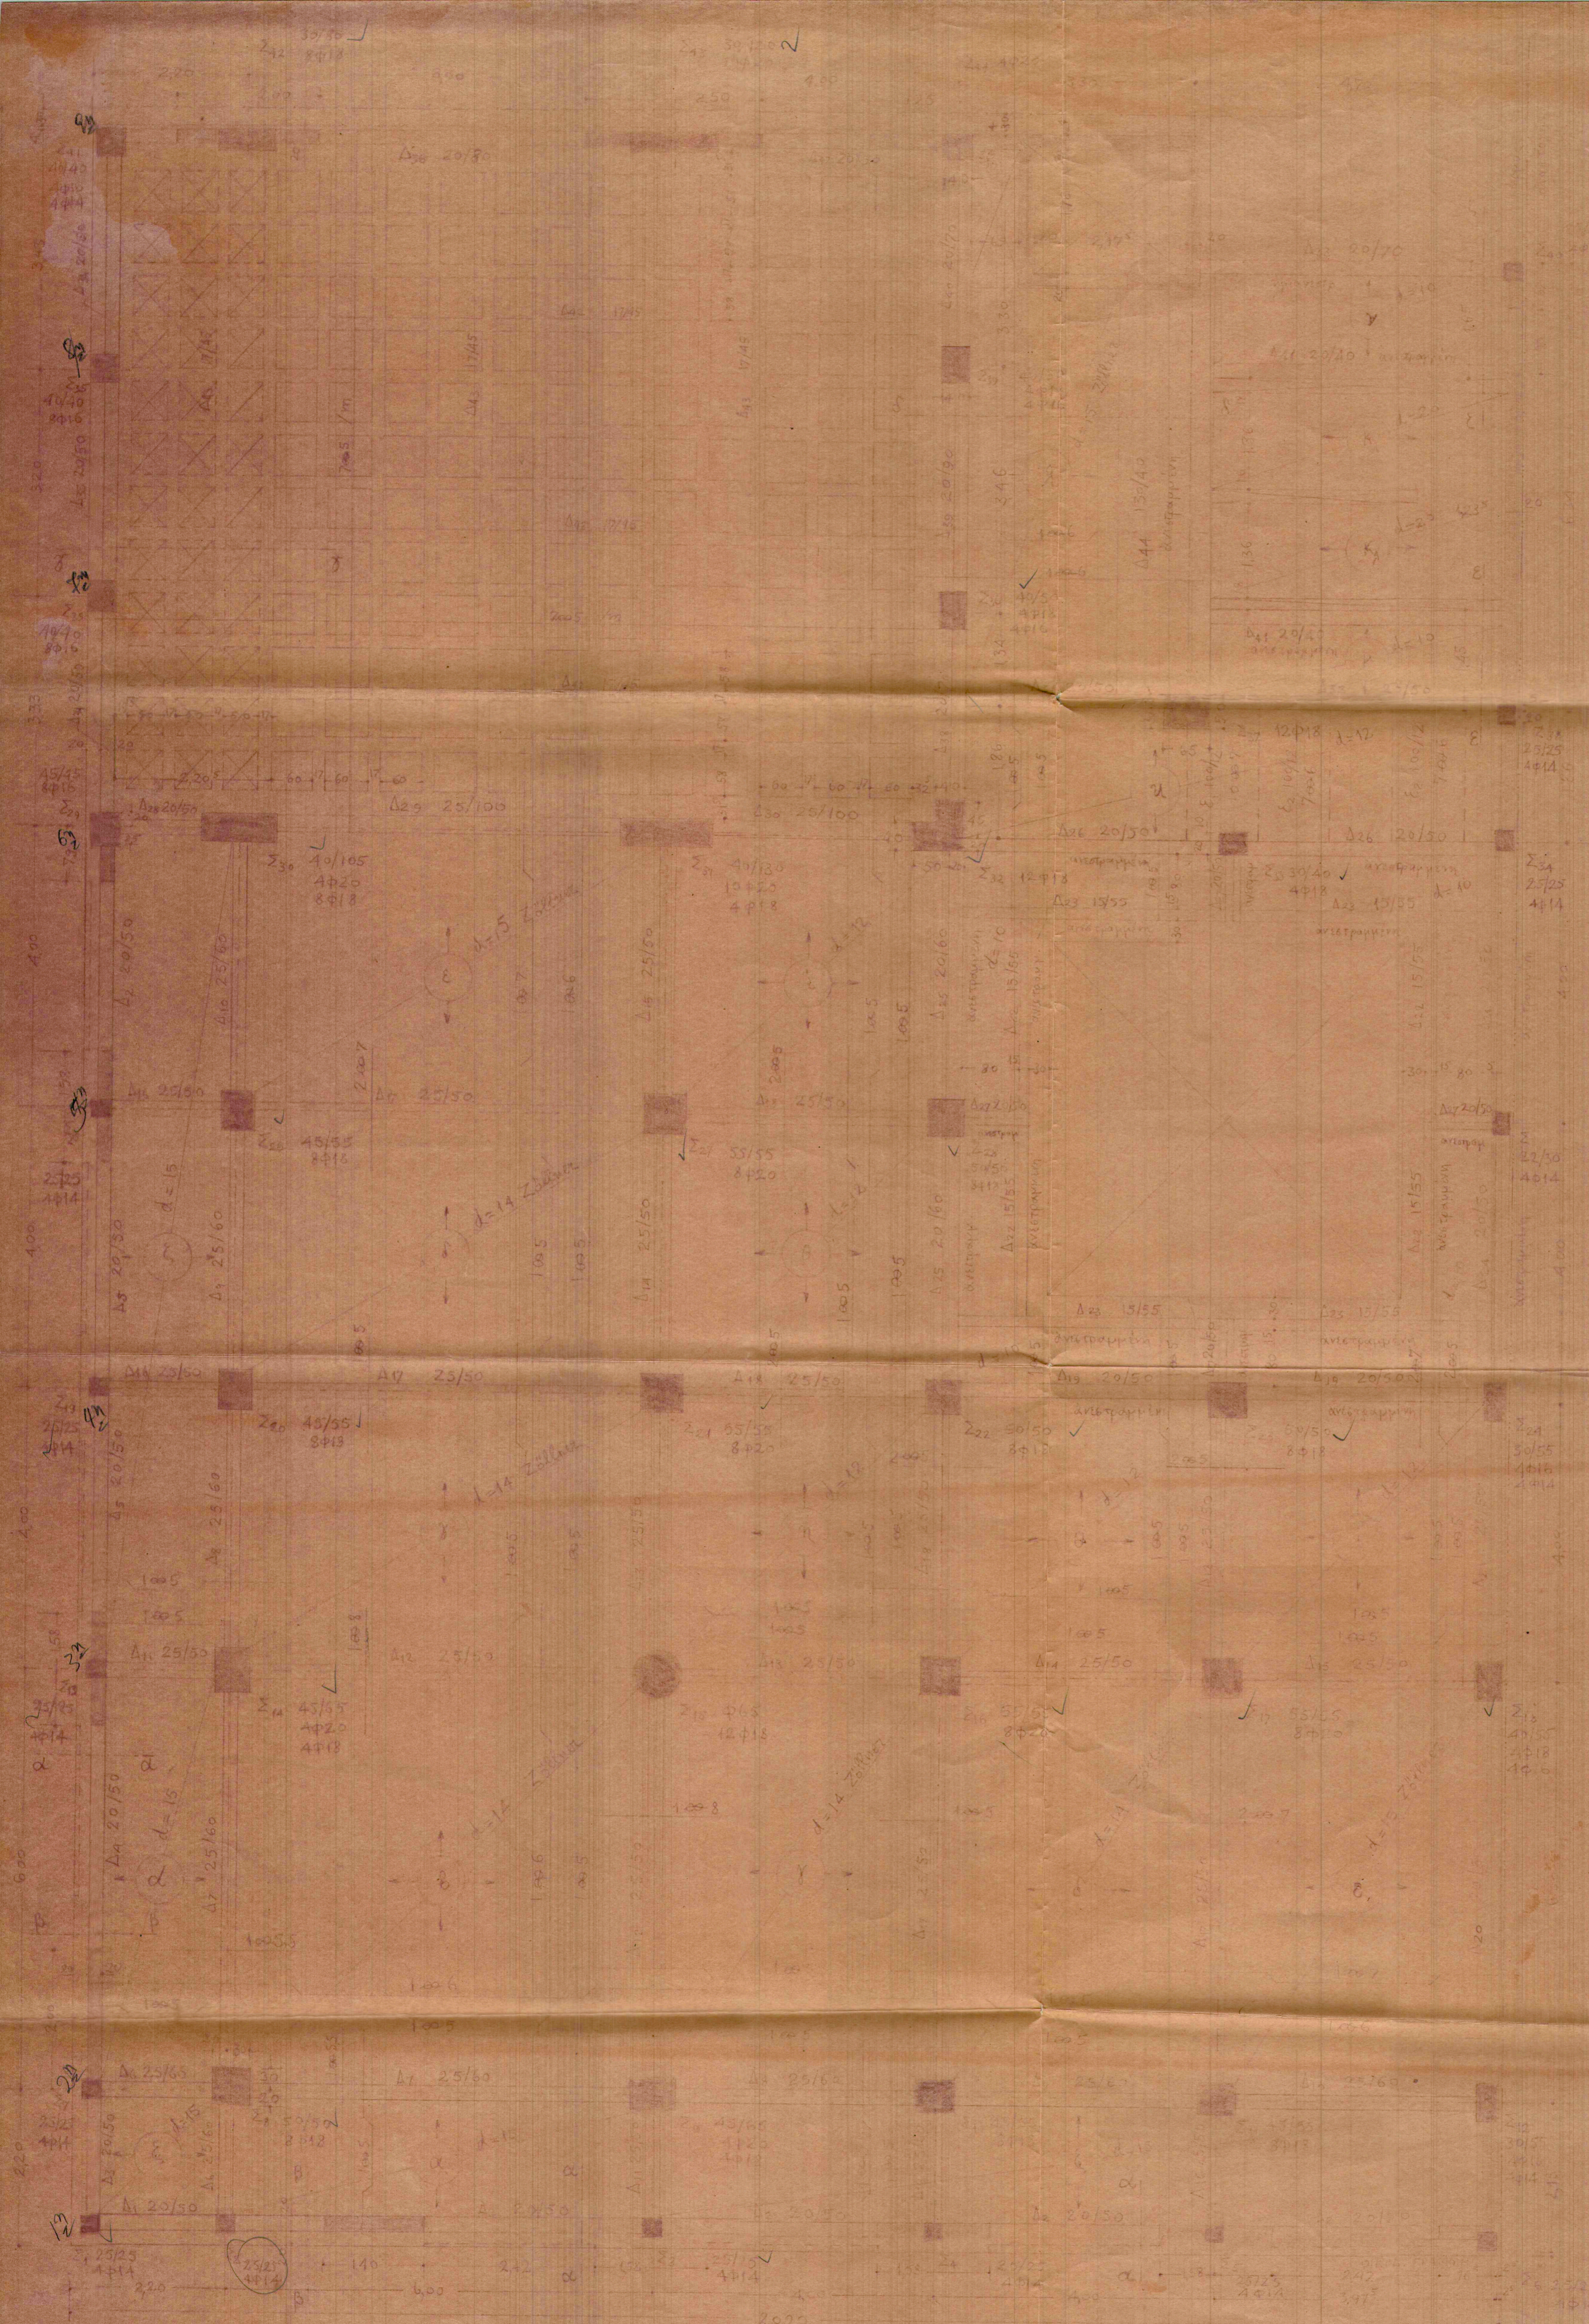

ΤΟΜΗ Α-Α ΚΛ. 1/20



ΤΟΜΗ Β-Β ΚΛ. 1/20

ΤΟΜΗ Γ-Γ ΚΛ. 1/50

ΤΟΜΗ Δ-Δ ΚΛ. 1/50

ΤΟΜΗ Ε-Ε ΚΛ. 1/50

ΤΟΜΗ Ζ-Ζ ΚΛ. 1/50

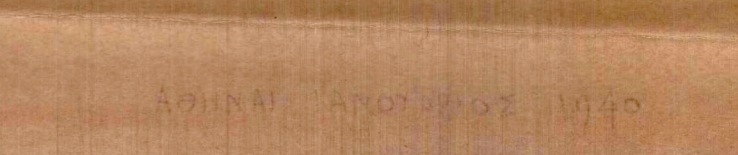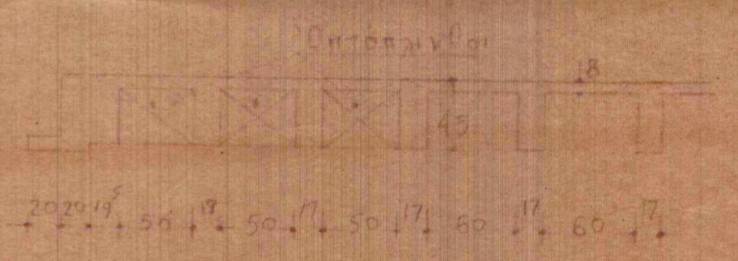

ΕΠΙΜΕΛΕΤΗΣ
Ο ΑΡΧΙΤΕΚΤΟΝΟΣ

Κ. ΚΑΡΑΓΙΩΡΓΙΟΥ