

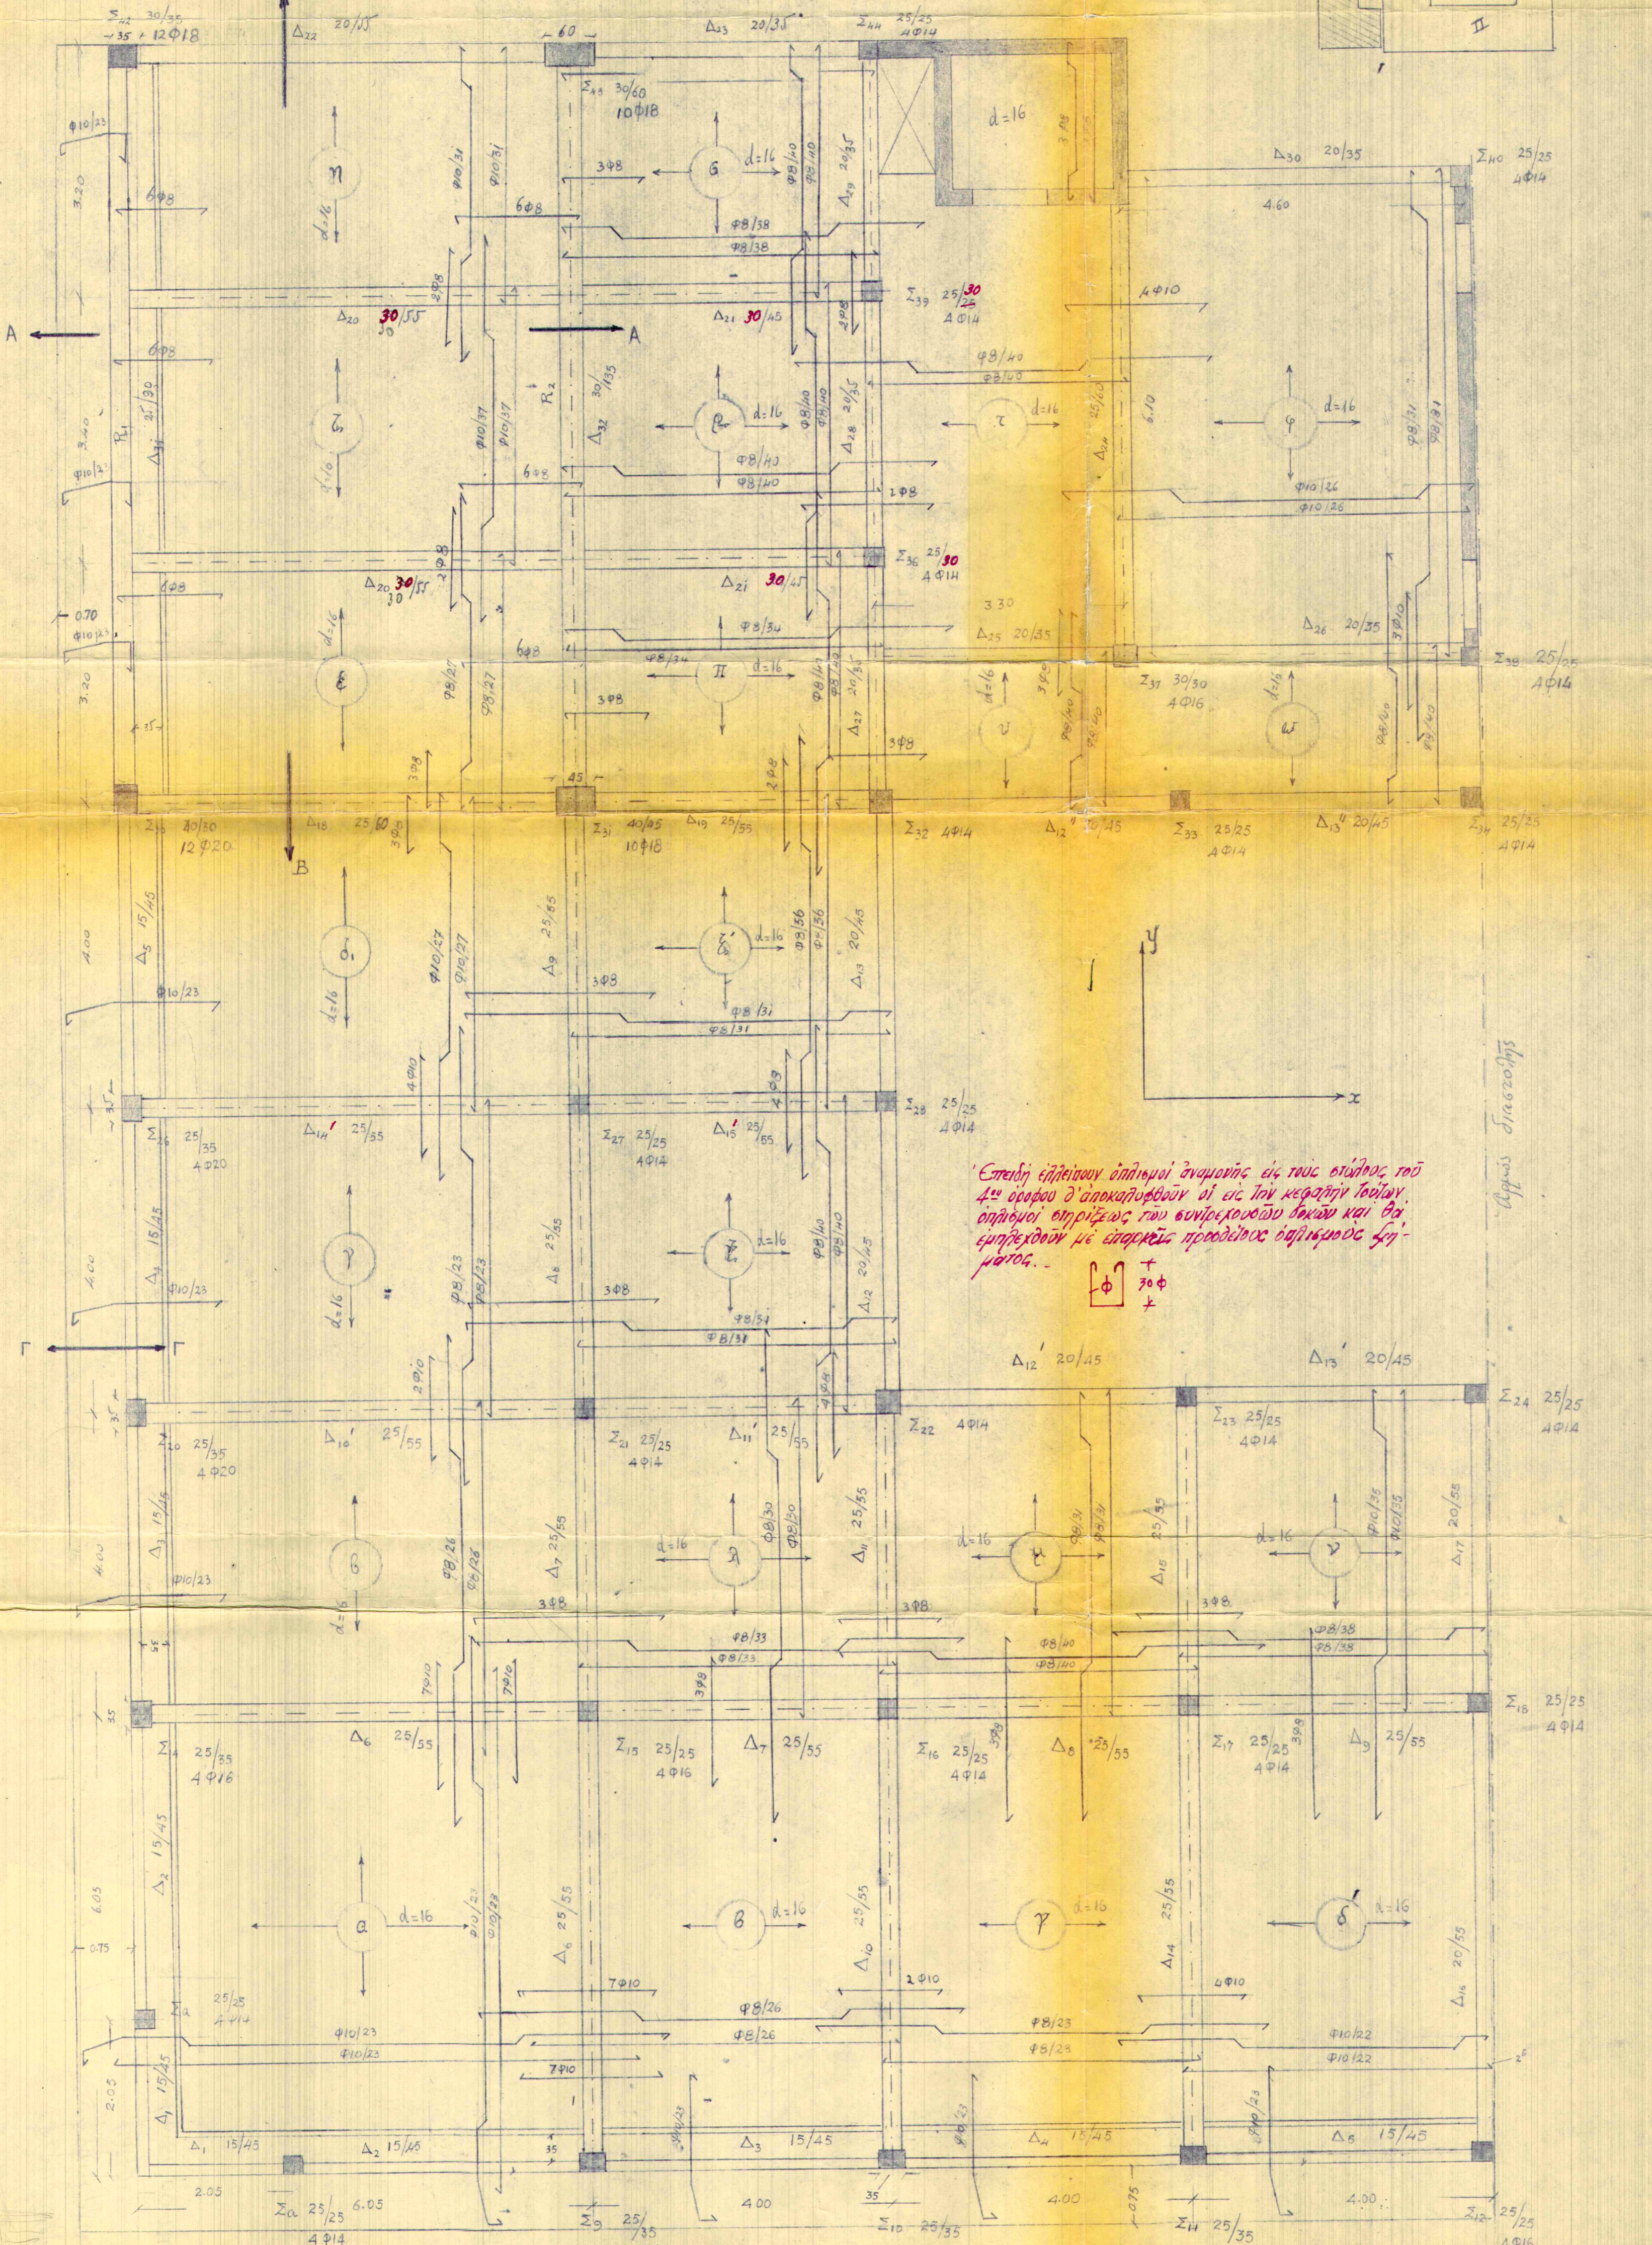


ΥΠΟΥΡΓΕΙΟΝ ΚΟΙΝ. ΠΡΟΝΟΙΑΣ
ΚΤΙΡΙΟΝ ΕΠΙ ΤΩΝ ΟΔΩΝ ΑΡΙΣΤΟΤΕΛΟΥΣ & ΣΤΟΥΡΝΑΡΑ
5^{ος} ΟΡΟΦΟΣ : ΚΑΤΩΣΙΣ ΞΥΛΟΤΥΠΩΝ ΚΛ. 1:50

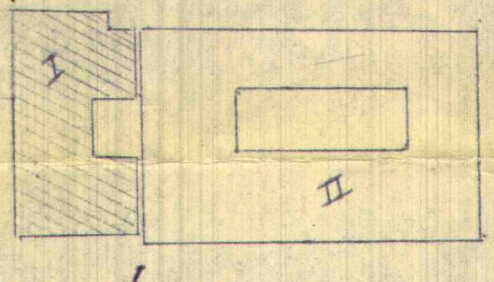


Επειδή εφάρμοζον απόδοσις άναφορής επί τους ορόφους του 4^{ου} ορόφου ε' αποκλιθεύων δι' εις την κεντρικήν τμήσιν απόδοσις επιρρίξως των βελών κροσίδων δοκών και δι' εφάρμοζον με άναφορής προόδουσιν απόδοσις άναφορής...


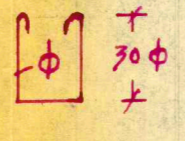


Αρμός διακοσμήσεως

Τμήμα Α-Α

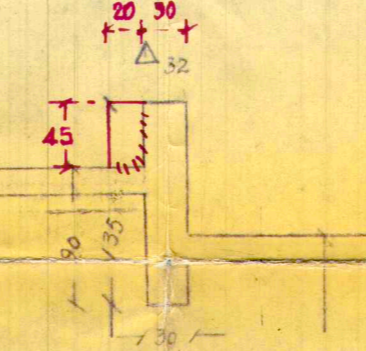

Τμήμα Β-Β

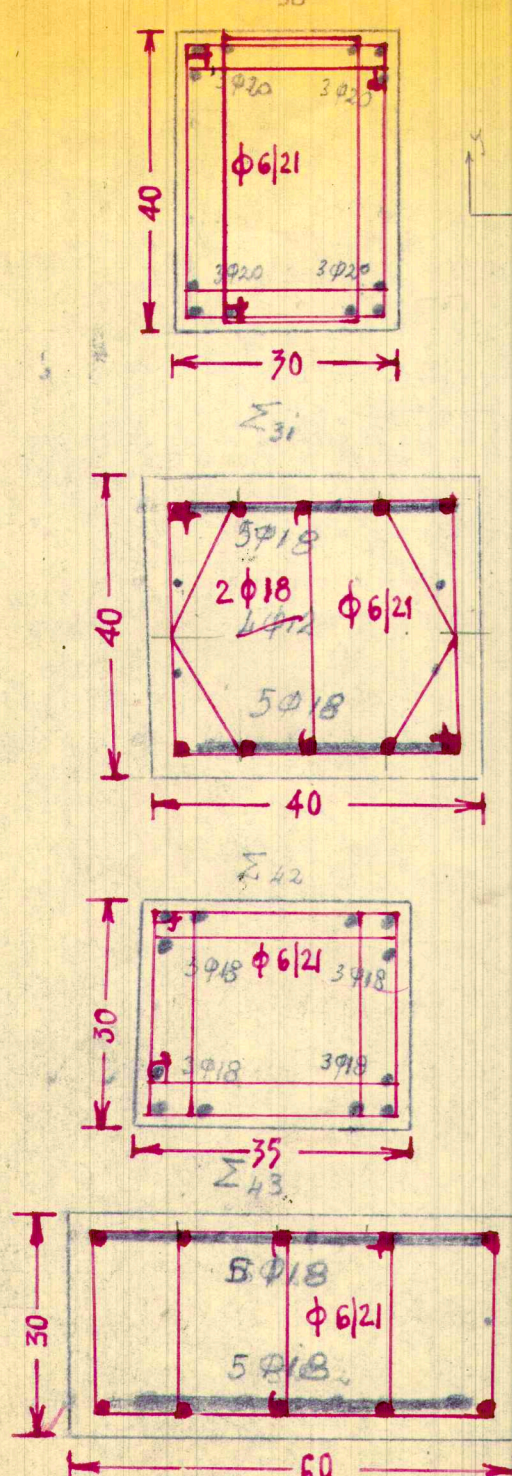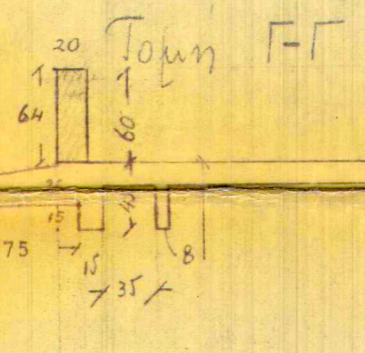

605
180
155
63,60

Αθήναι η' 29/3/52

Συγγραφέας
Μουσιδής


ΕΞΗΛΕΓΧΘΗ
διακοσμήσιν ε' έρωσίν
ε' Αθήναισ ε' 29/3/ 1952
Ο ΜΗΧΑΝΙΚΟΣ
ΤΟΥ ΓΡΑΦΕΙΟΥ ΣΤΑΤΗΘΥ ΒΑΡΥΘΥ ΚΑΤΑΚΕΥΩΝ

ΥΠΟΥΡΓΕΙΟΝ ΔΗΜΟΣΙΩΝ ΕΡΓΩΝ
ΓΡΑΦΕΙΟΝ ΣΤΑΤΙΚΟΥ ΕΛΕΓΧΟΥ ΚΑΤΑΚΕΥΩΝ
ΕΞΕΩΡΘΗ
Υπό την έγκρισίν των δι' έρωσίν διακοσμήσιν
ε' Αθήναισ ε' 31 ΜΑΙΟΥ 1952

Β. ΑΝΤΩΝΙΟΥ



ΕΞΕΩΡΘΗ
26-6-1952

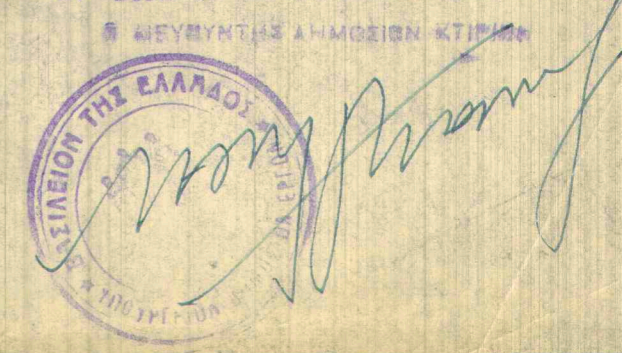

ΣΥΝΘΕΤΙΚΗ ΔΙΑΚΟΣΜΗΣΙΣ ΕΡΓΩΝ
Εισήγησιν την 14-6-52
Συνοψισμὸν την 25-6-52
Ενεκρίσιν ε' 25-6-52
Εν έρωσίν 83