
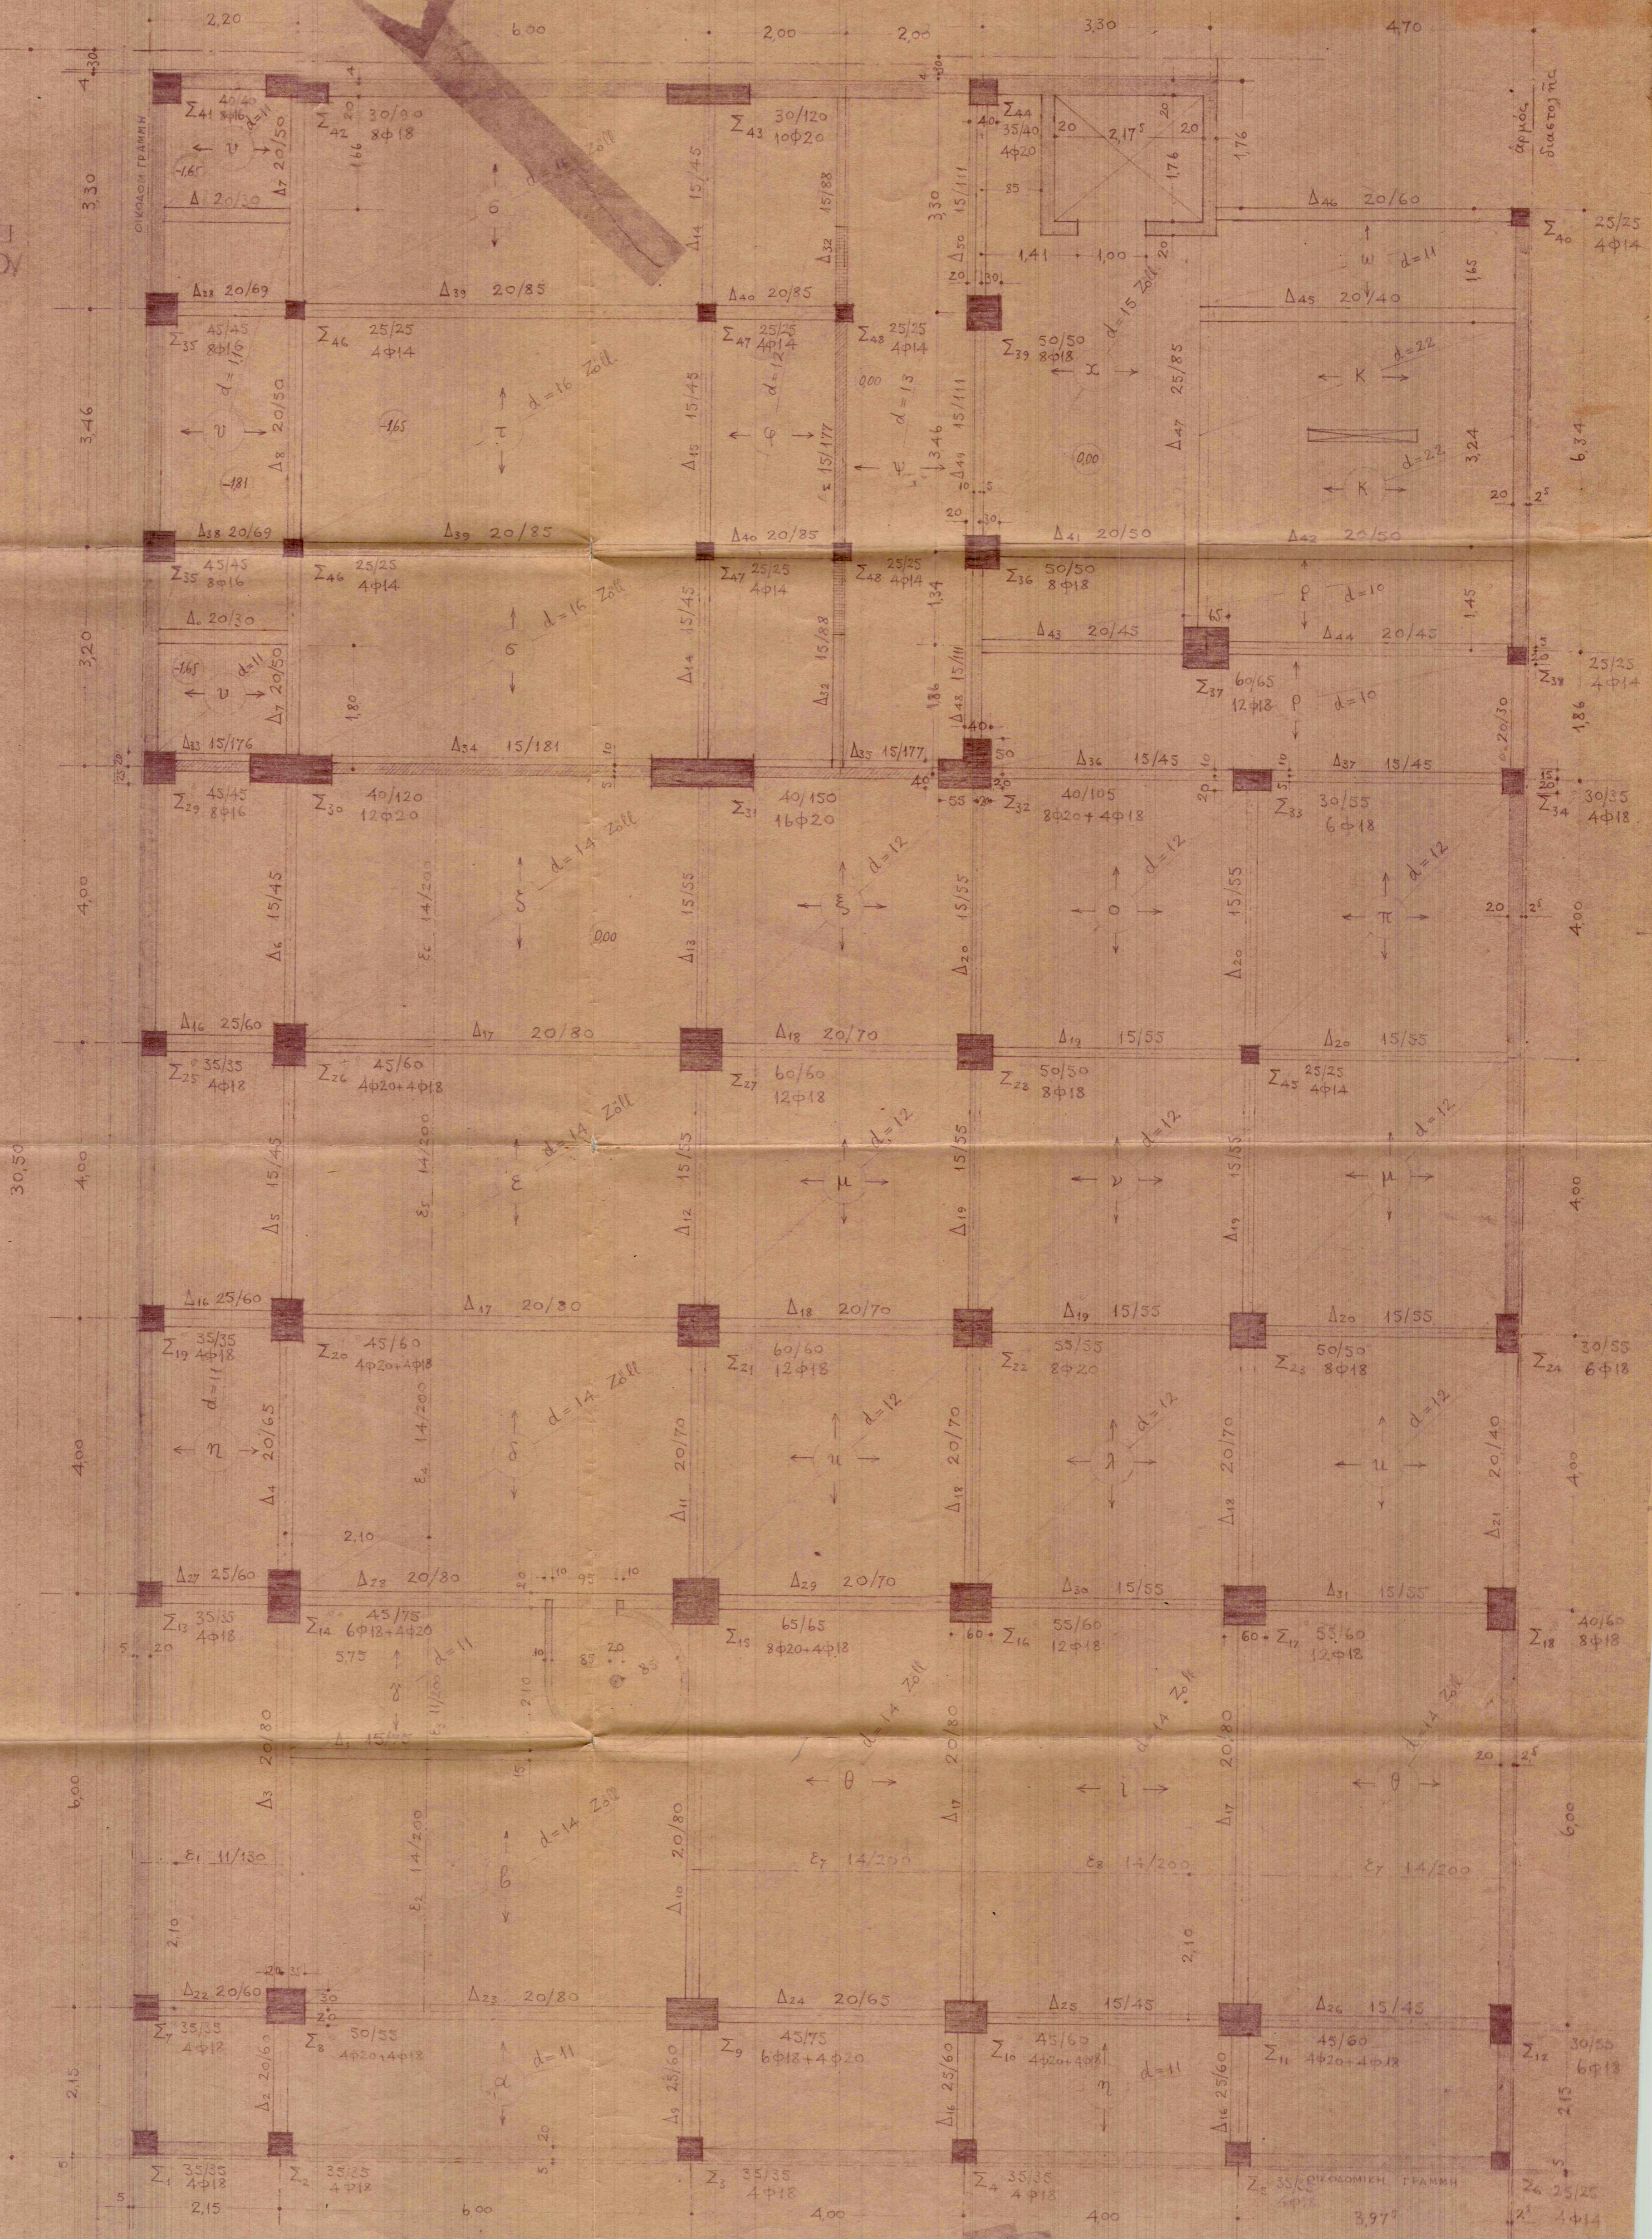


Υ.Κ.Υ.Α

ΣΧΕΔΙΑ ΚΑΤΑΣΚΕΥΗΣ  
ΤΟΥ ΝΕΟΥ ΥΠΟΥΡΓΕΙΟΥ

ΑΠΟΨΙΣ ΟΡΟΦΗΣ ΥΠΟΓΕΙΟΥ  
ΚΛΙΜΑΞ 1:50

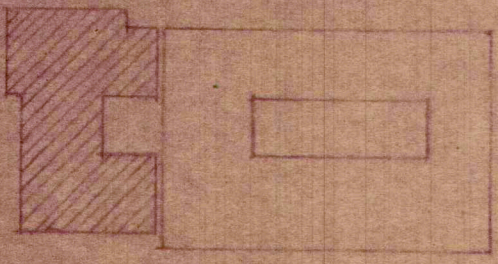

ΑΘΗΝΑΙ 31 ΜΑΡΤΙΟΥ 1939

Ο ΜΗΧΑΝΙΚΟΣ

*[Handwritten signature]*

ΟΙΚΟΔΟΜΗ ΓΡΑΜΜΗ