



ΚΑΤΟΨΙΣ ΕΥΡΩΤΥΠΩΝ

Κλίμαξ 1:50

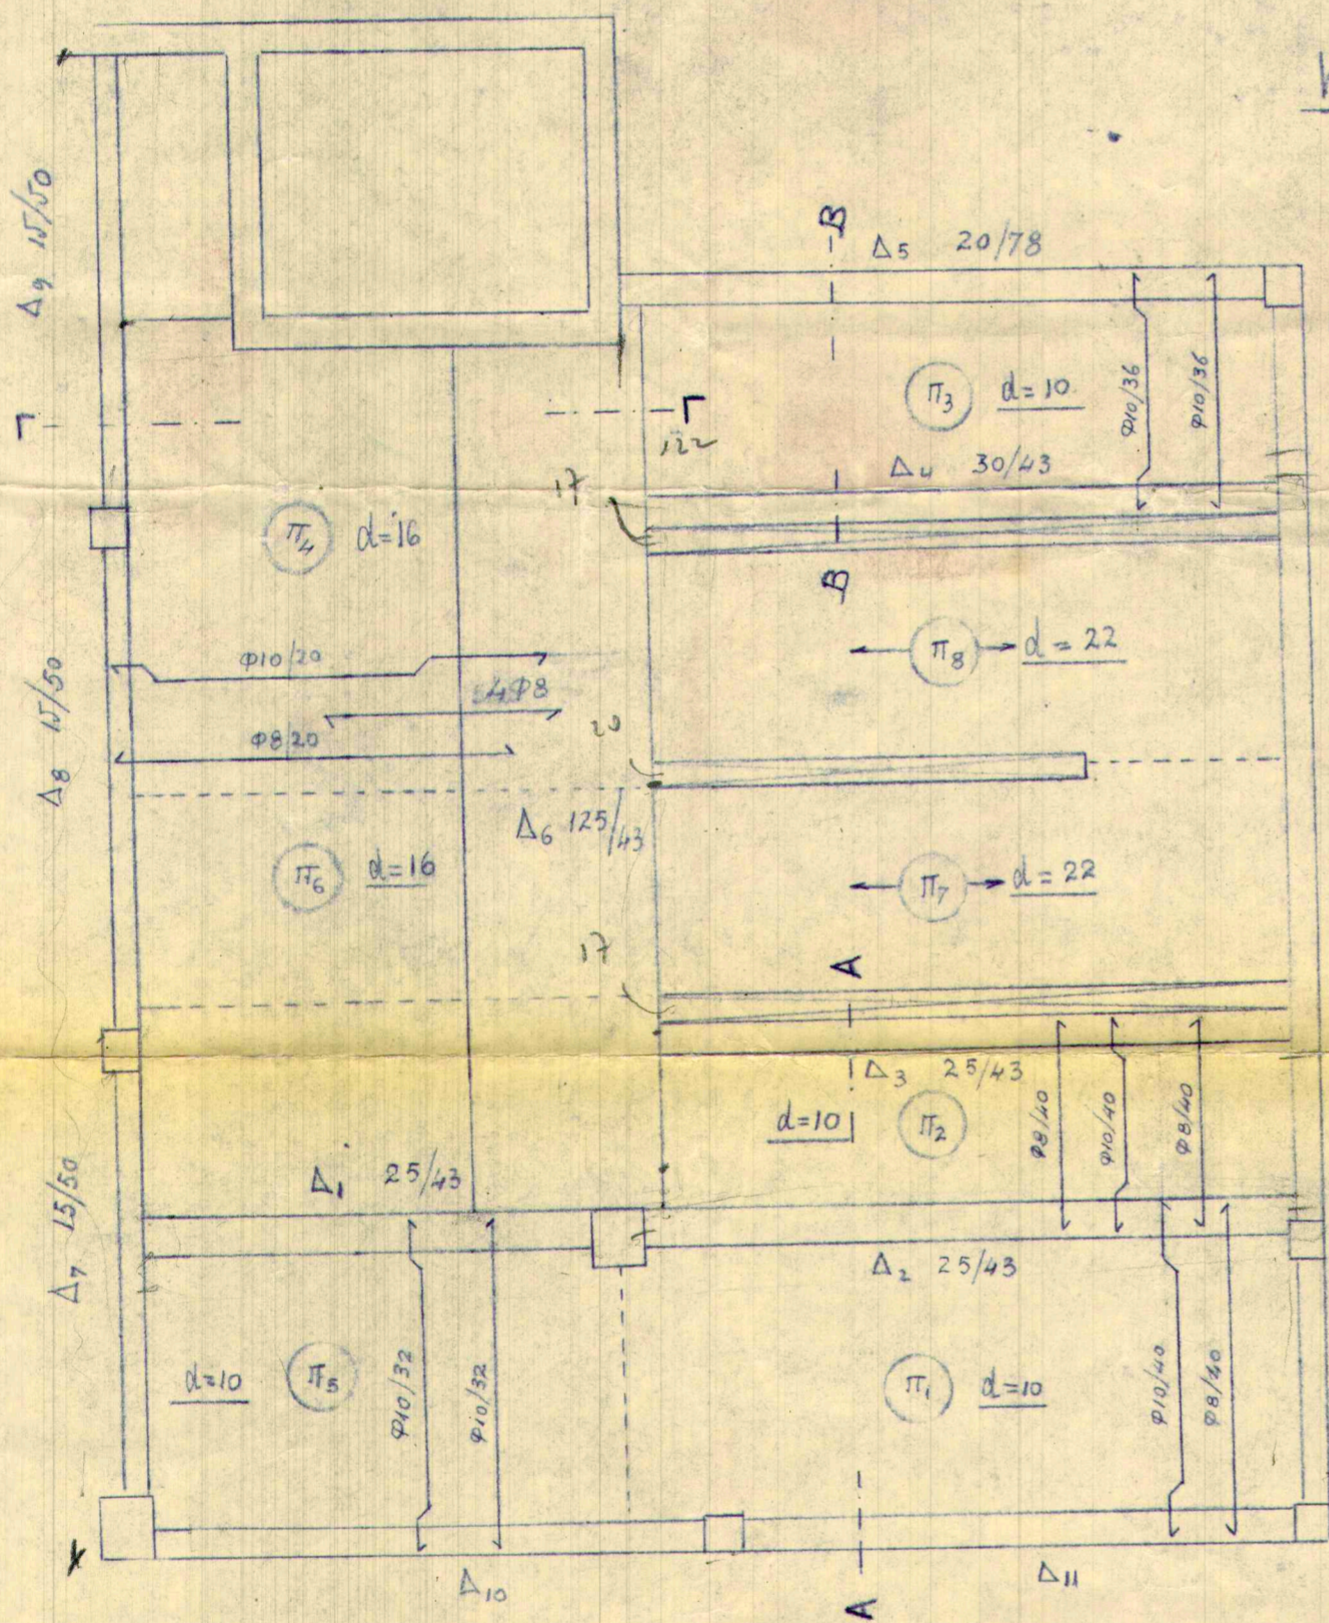

Τμήν A-A

Τμήν B-B

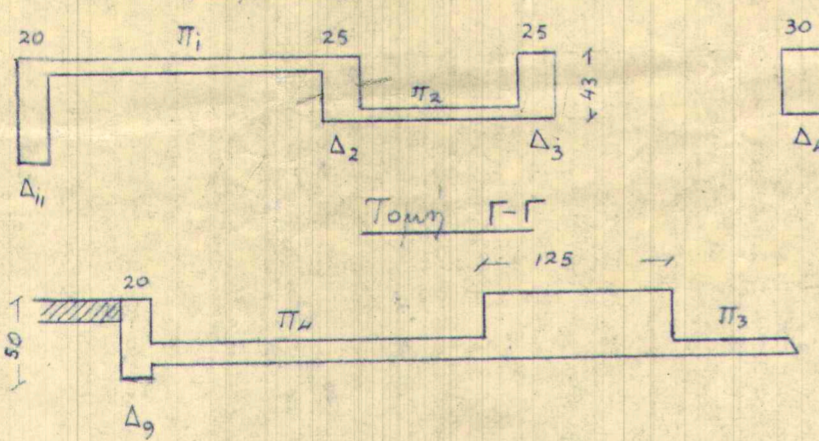

Υπάρχουσα επίπεδη δάπεδο 5% όρους

Αθήναι τῆ 29/3/52
 Ο ΣΥΝΤΑΞΑΣ

Σ ΜΑΡΚΙΔΗΣ
 (Πτυχ. Μηχ/λός)

