



ΛΕΠΤΟΜΕΡΕΙΑ ΠΑΚΤΩΣΗΣ ΣΥΛΙΝΟΥ ΣΤΥΛΟΥ ΣΤΟΝ ΠΕΣΣΟ

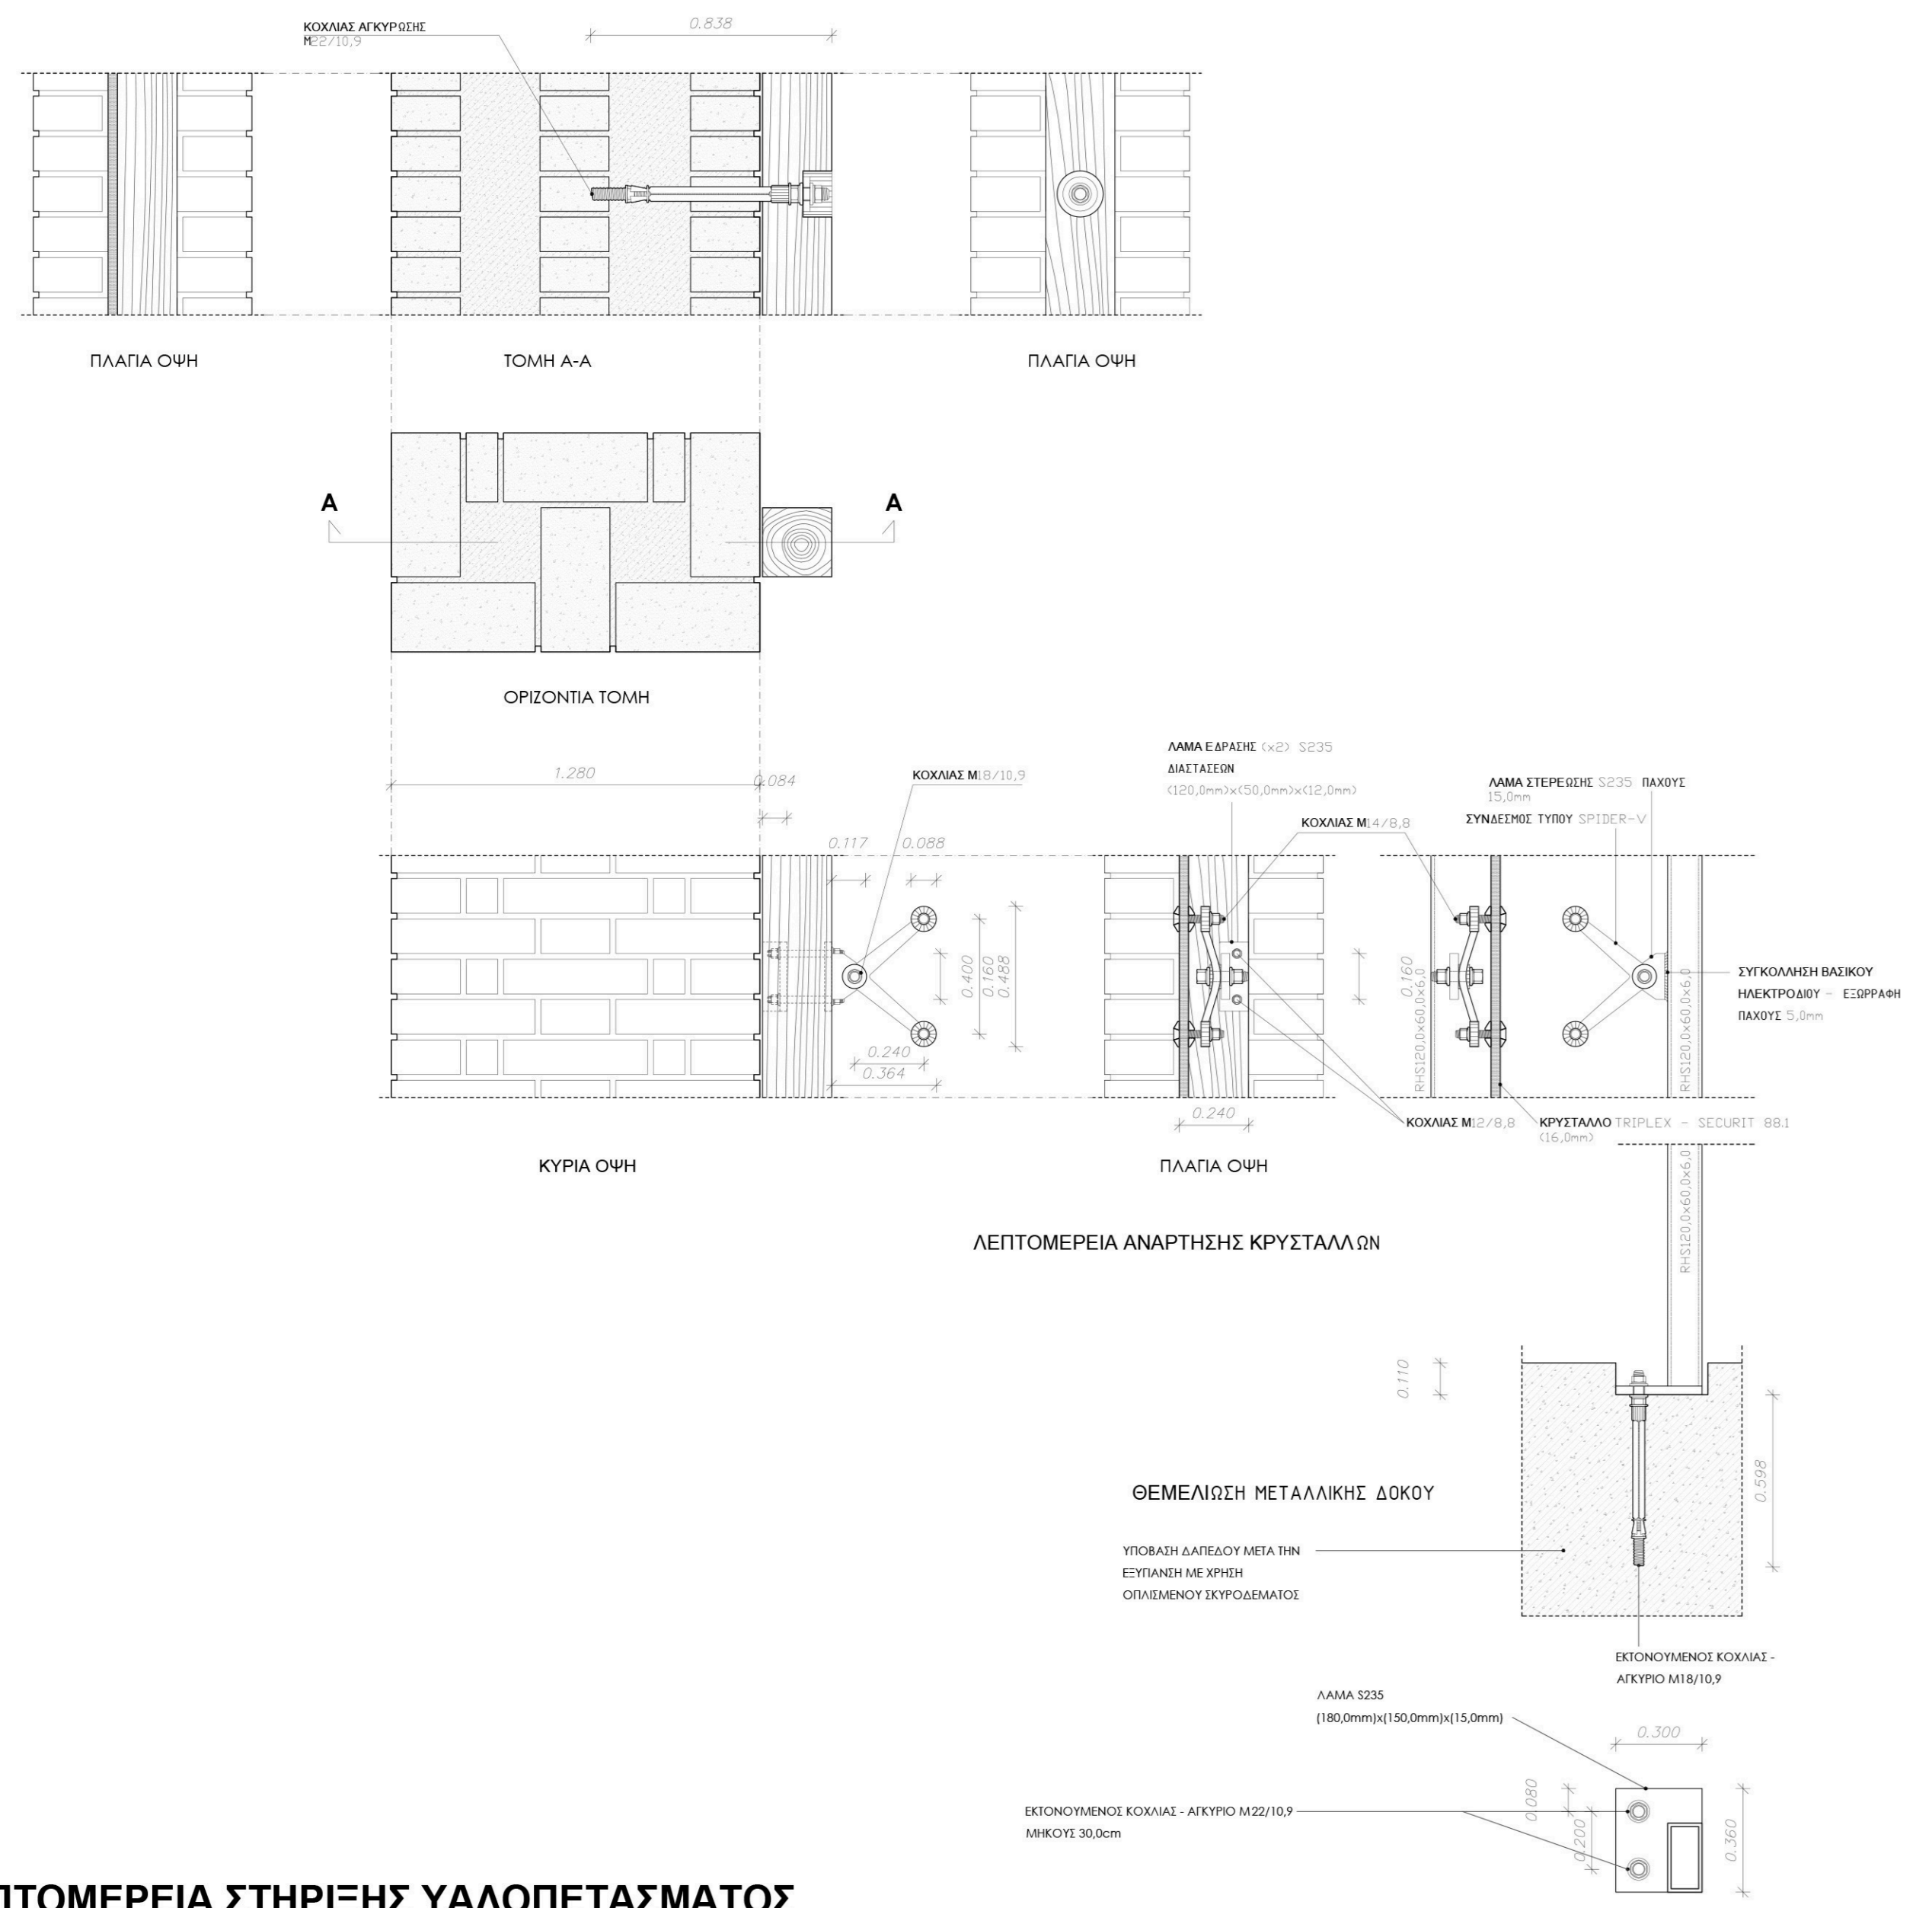

ΛΕΠΤΟΜΕΡΕΙΑ ΣΤΗΡΙΞΗΣ ΥΑΛΟΠΕΤΑΣΜΑΤΟΣ  
 ΚΛΙΜΑΚΑ 1:10

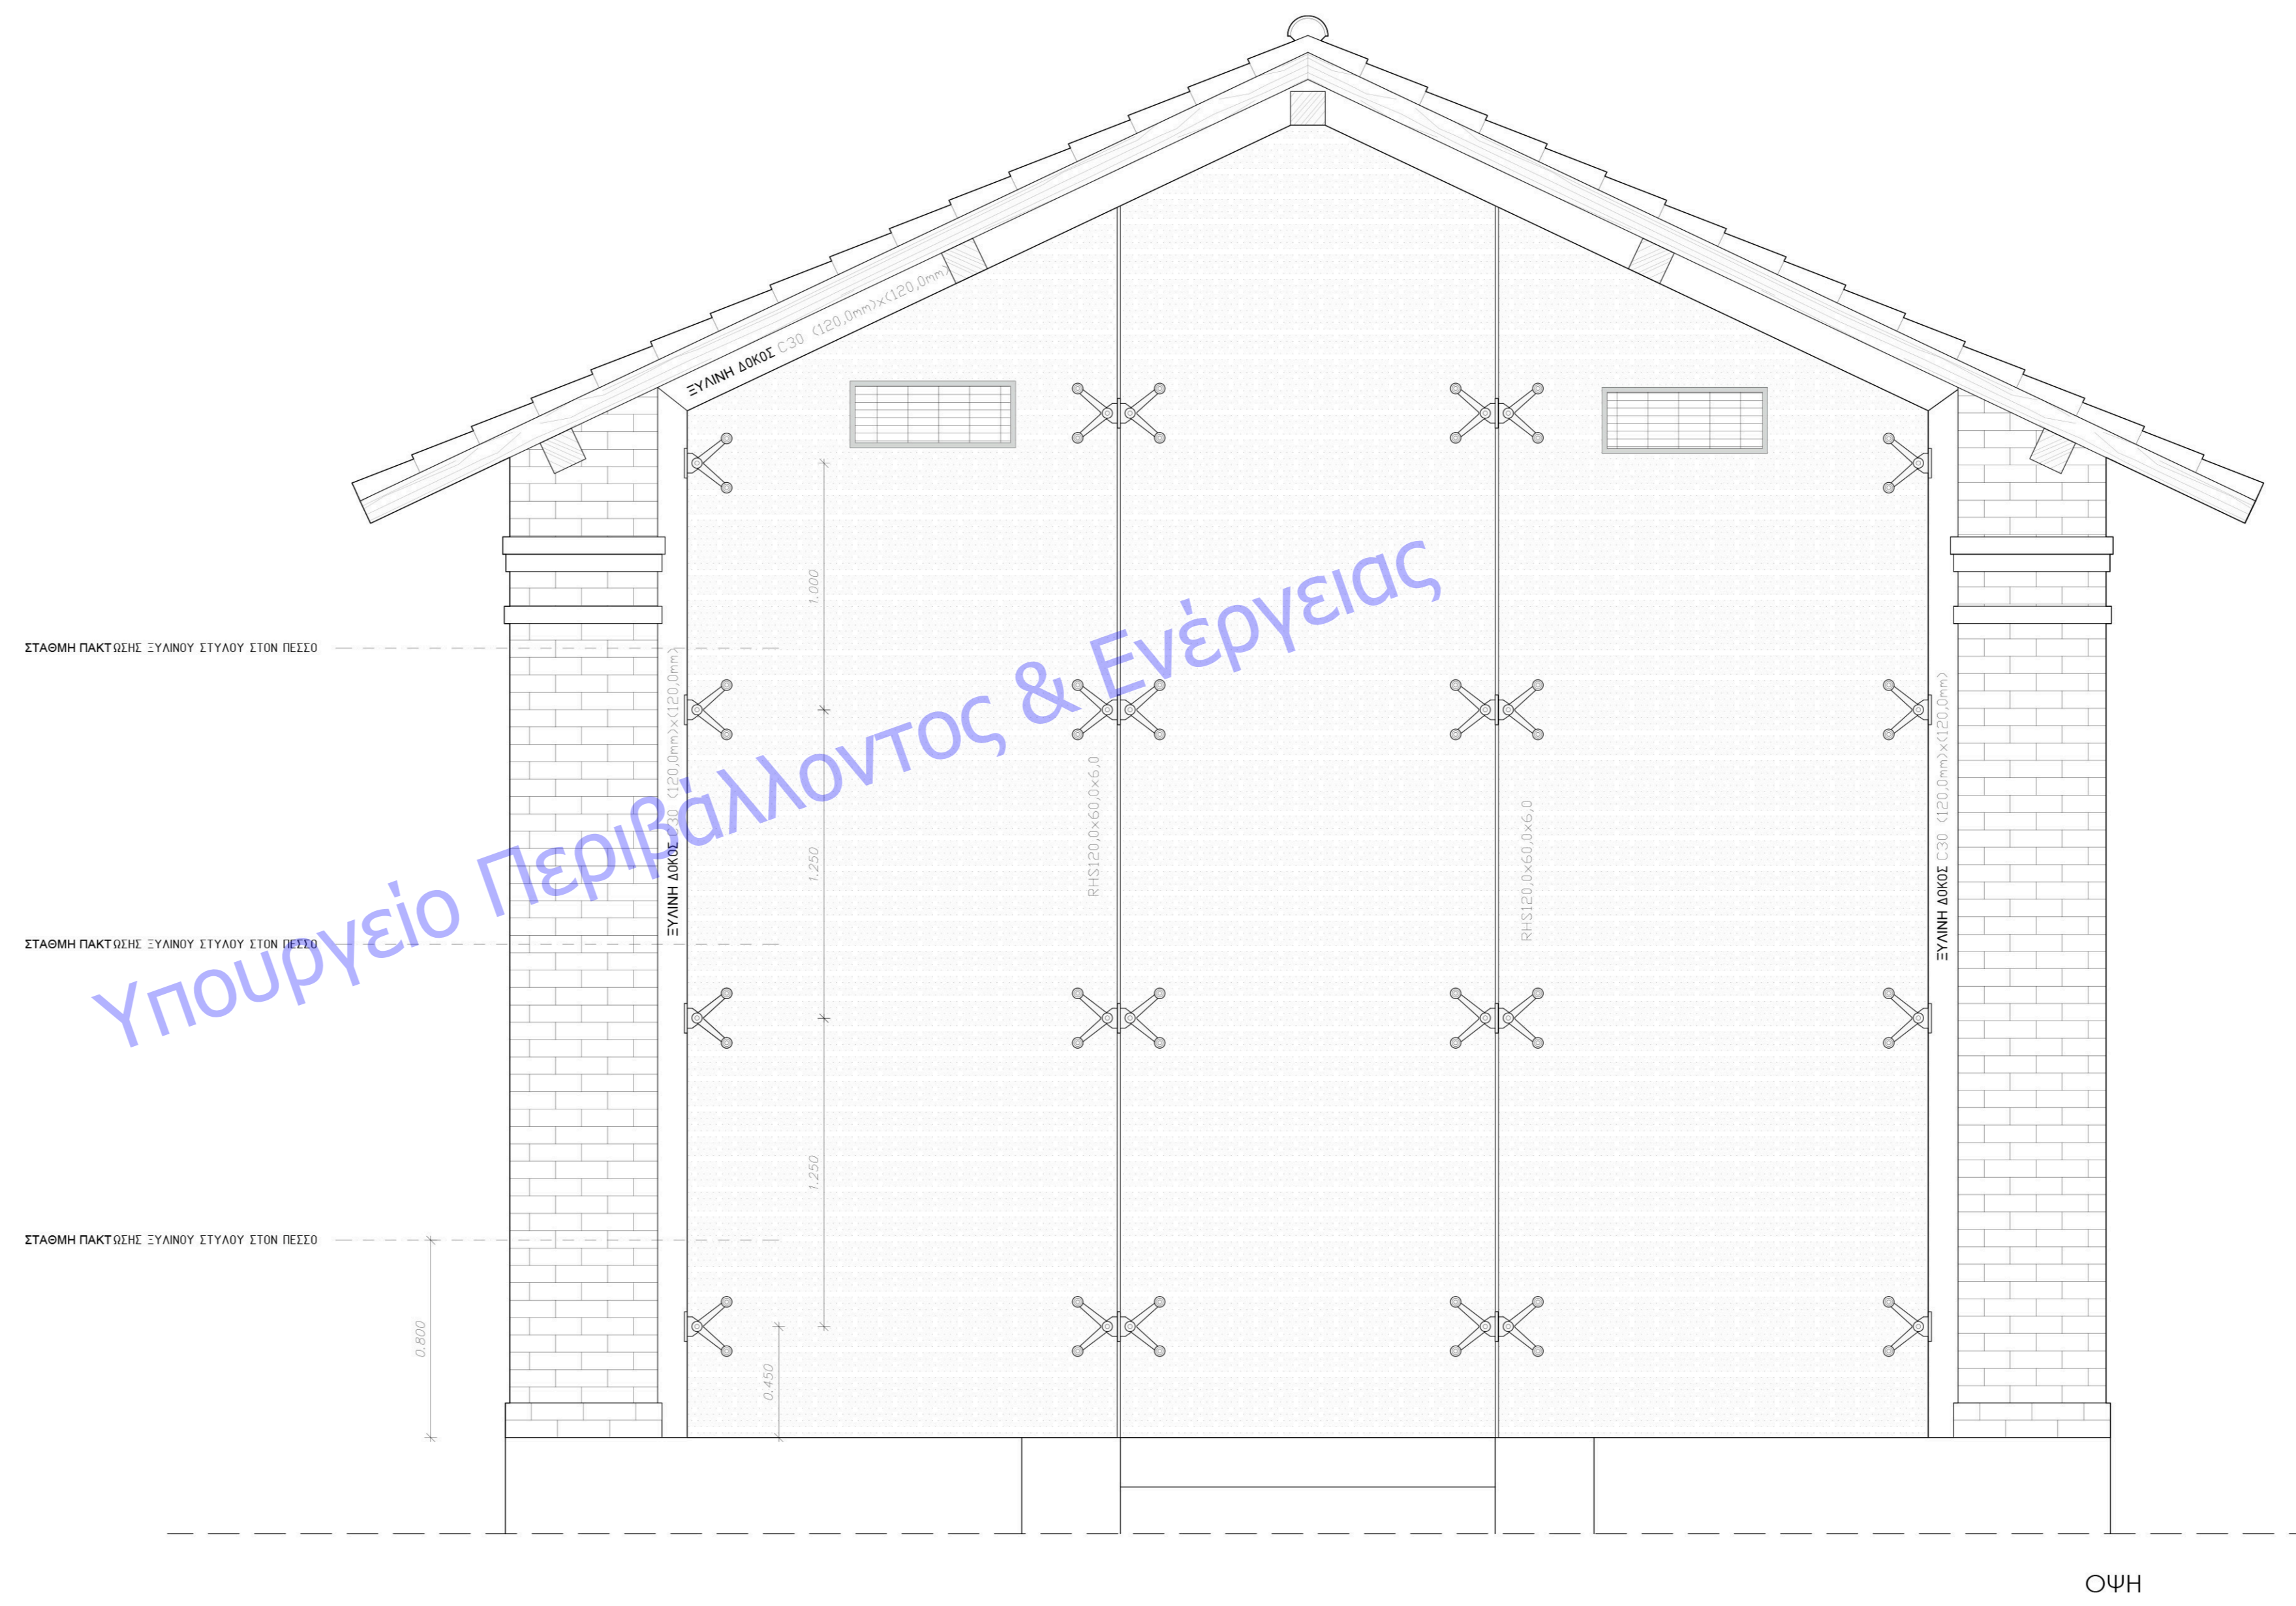

Υπουργείο Περιβάλλοντος & Ενέργειας



ΕΛΛΗΝΙΚΗ ΔΗΜΟΚΡΑΤΙΑ  
 ΣΥΜΒΟΥΛΙΟ ΑΡΧΙΤΕΚΤΟΝΙΚΗΣ  
 ΠΕΡΙΦΕΡΕΙΑΚΗΣ ΕΝΟΤΗΤΑΣ  
 ΚΕΝΤΡΙΚΟΥ ΤΟΜΕΑ ΑΘΗΝΩΝ  
**ΓΝΩΜΟΛΟΓΕΙ ΘΕΤΙΚΑ**  
 Σύμφωνα με το 8/12/2019 πρακτικό  
 με την προϋπόθεση ότι τηρούνται οι  
 πολεοδομικές διατάξεις.  
 Αθήνα, 27/1/2019  
 Ο/Η Πρόεδρος


ΑΠΟΚΑΤΑΣΤΑΣΗ ΤΟΥ "ΣΤΡΑΤΙΩΤΙΚΟΥ" ΚΤΗΡΙΟΥ  
 - ΜΟΥΣΕΙΟ ΣΩΤΗΡΙΑ -  
 ΤΟΥ ΓΕΝΙΚΟΥ ΝΟΣΟΚΟΜΕΙΟΥ ΝΟΣΗΜΑΤΩΝ  
 ΘΩΡΑΚΟΣ "Η ΣΩΤΗΡΙΑ"  
 Η ΜΕΛΕΤΗ ΕΦΑΡΜΟΓΗΣ ΚΑΙ ΤΑ ΤΕΥΧΗ ΔΗΜΟΠΡΑΤΗΣΗΣ ΣΥΜΜΟΡΦΟΝΤΑΙ ΠΛΗΡΩΣ ΜΕ ΤΗΝ ΥΠ'ΑΡ. ΠΡΩΤ. ΥΠΟΥΡΓ. ΓΑΜΑΤΕ/ΔΠΑΣΗΜ/  
 /397230/38831/4104/25.10.2017 ΑΠΟΦΑΣΗ ΤΟΥ ΥΠΟΥΡΓΟΥ ΠΟΛΙΤΙΣΜΟΥ ΚΑΙ ΤΗΝ ΜΕ ΑΥΤΗ ΕΓΚΡΙΘΕΙΑ ΜΕΛΕΤΗ

ΑΡΧΙΤΕΚΤΟΝΙΚΗ ΜΕΛΕΤΗ ΕΦΑΡΜΟΓΗΣ:  
 Β. ΠΡΟΤΑΣΗ ΑΠΟΚΑΤΑΣΤΑΣΗΣ

ΠΡ.08

ΛΕΠΤΟΜΕΡΕΙΑ  
 ΥΑΛΟΠΕΤΑΣΜΑΤΟΣ  
 ΠΡΟΣΟΨΗΣ  
 ΚΛΙΜΑΚΑ 1:20

ΜΕΛΕΤΗΤΕΣ:  
 ΔΙΕΥΘΥΝΣΗ ΤΕΧΝΙΚΩΝ ΥΠΗΡΕΣΙΩΝ ΥΠΟΥΡΓΕΙΟΥ ΥΓΕΙΑΣ  
 ΤΜΗΜΑ ΜΕΛΕΤΩΝ ΚΑΙ ΠΡΟΔΙΑΓΡΑΦΩΝ  
**ΖΑΝΕΤΤΑ ΟΙΚΟΝΟΜΟΥ**  
 ΑΡΧΙΤΕΚΤΩΝ ΜΗΧΑΝΙΚΟΣ  
**ΧΡΗΣΤΟΣ ΠΑΣΧΑΛΙΔΗΣ**  
 ΜΗΧΑΝΟΛΟΓΟΣ ΜΗΧΑΝΙΚΟΣ  
**ΕΜΜΑΝΟΥΗΛ ΝΤΕΝΤΙΔΑΚΗΣ**  
 ΠΟΛΙΤΙΚΟΣ ΜΗΧΑΝΙΚΟΣ

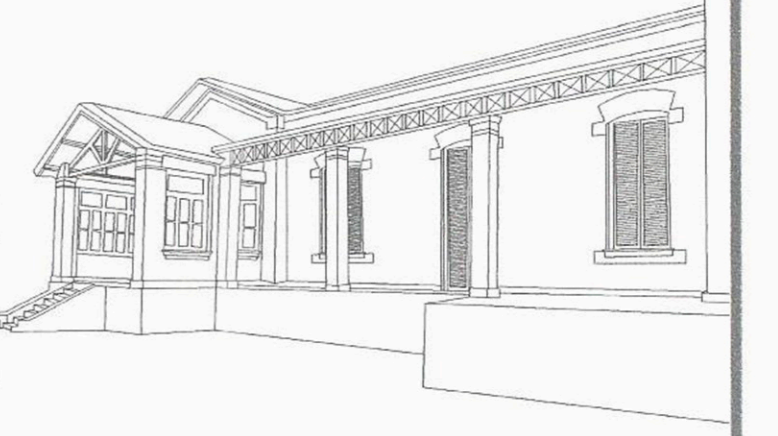

ΣΦΡΑΓΙΔΑ-ΥΠΟΓΡΑΦΗ ΜΕΛΕΤΗΤΗ:  
**ΖΑΝΕΤΤΑ ΟΙΚΟΝΟΜΟΥ**  
 ΑΡΧΙΤΕΚΤΩΝ  
 Α.Μ.Τ. 39075

ΘΕΩΡΗΣΗ:  
  
**ΠΑΥΛΟΣ ΜΠΟΥΡΓΑΛΗΣ**, ΗΛΕΚΤΡΟΝΙΚΟΣ ΜΗΧΑΝΙΚΟΣ  
 ΔΙΕΥΘΥΝΤΗΣ ΤΕΧΝΙΚΩΝ ΥΠΗΡΕΣΙΩΝ ΥΠΟΥΡΓΕΙΟΥ ΥΓΕΙΑΣ