


ΑΝΑΚΕΡΑΜΩΣΗ ΘΕΡΜΟΜΟΝΩΣΗ ΣΤΕΓΗΣ
 (Βλ. ΣΧΕΔΙΑ ΣΤΑΤΙΚΗΣ ΜΕΛΕΤΗΣ)

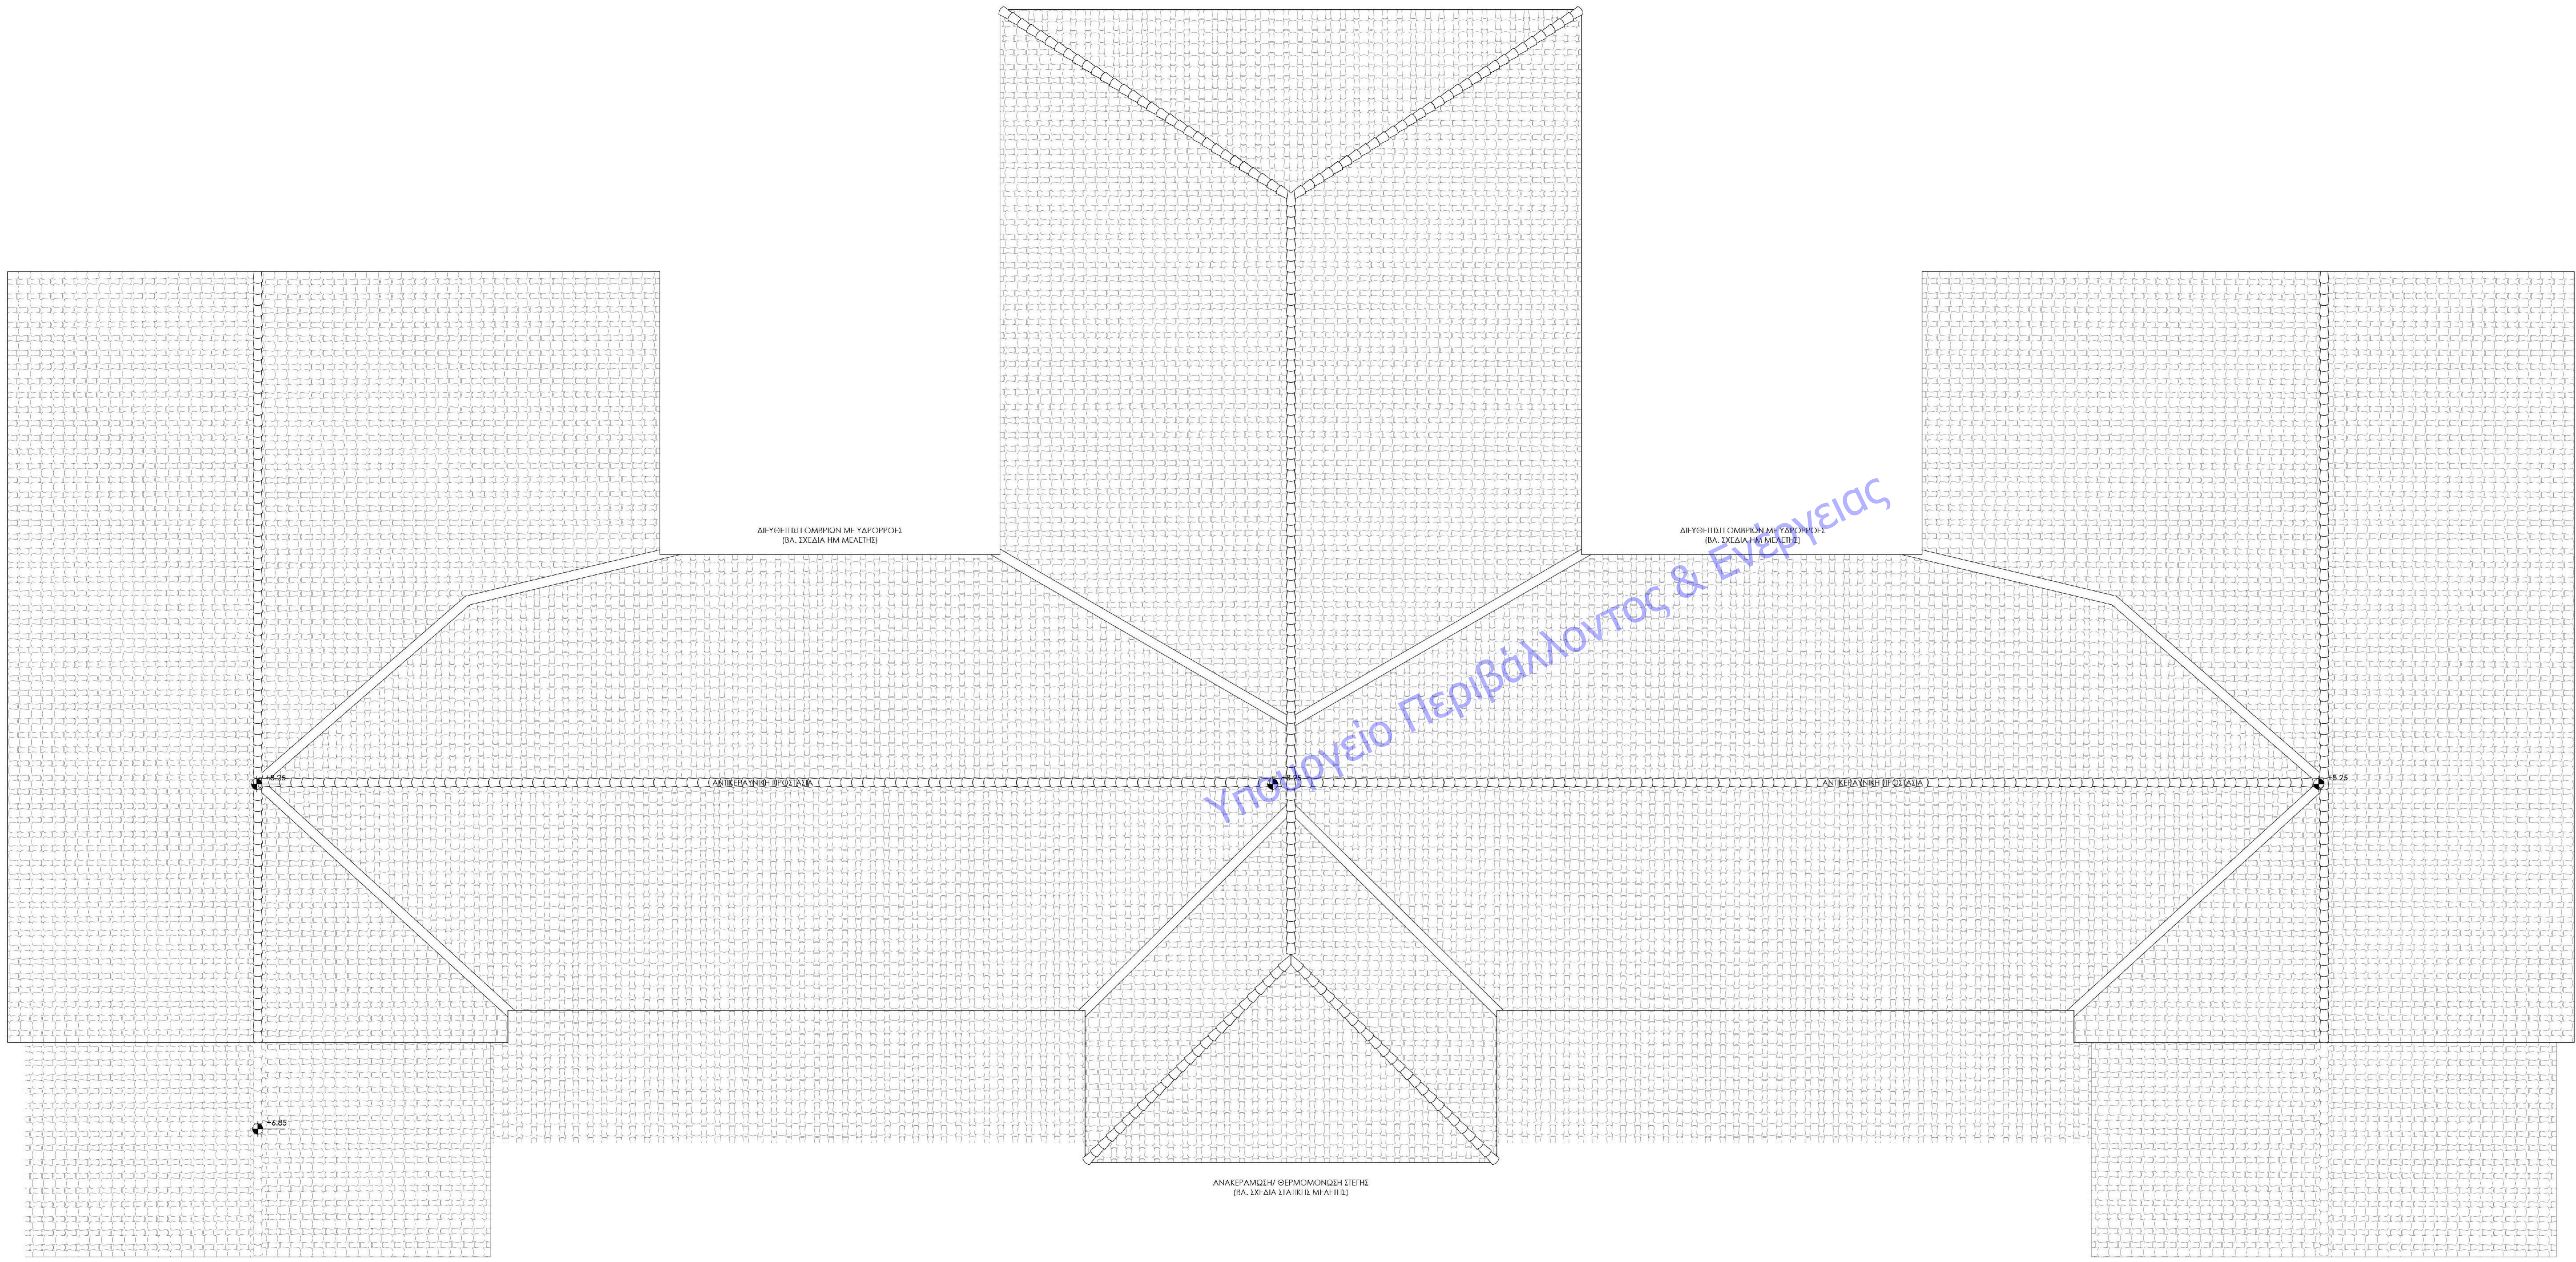

ΑΠΟΚΑΤΑΣΤΑΣΗ ΤΟΥ "ΣΤΡΑΤΙΩΤΙΚΟΥ" ΚΤΗΡΙΟΥ
 - ΜΟΥΣΕΙΟ ΣΩΤΗΡΙΑ -
 ΤΟΥ ΓΕΝΙΚΟΥ ΝΟΣΟΚΟΜΕΙΟΥ ΝΟΣΗΜΑΤΩΝ
 ΘΩΡΑΚΟΣ "Η ΣΩΤΗΡΙΑ"

Η ΜΕΛΕΤΗ ΕΦΑΡΜΟΓΗΣ ΚΑΙ ΤΑ ΤΕΥΧΗ ΔΗΜΟΣΙΑΣ ΣΥΜΠΡΟΒΟΛΗΣ ΠΑΡΟΥΣΙΑΣ ΜΕ ΤΗΝ ΥΠ' ΑΡ. ΠΡΩΤ. ΥΠΘ/Γ.Α.Α.ΚΤ.Ε/Α.Κ.Α.Κ.Υ. /397230/39831/Α.Π.Δ/25.10.2017 ΑΦΟΡΑΝ ΤΟΝ ΥΠΟΥΡΓΟ ΠΟΛΙΤΙΣΜΟΥ ΚΑΙ ΤΗΝ ΜΕ ΑΥΤΗ ΕΓΚΡΙΘΕΝ ΜΕΛΕΤΗ

ΑΡΧΙΤΕΚΤΟΝΙΚΗ ΜΕΛΕΤΗ ΕΦΑΡΜΟΓΗΣ:
 Β. ΠΡΟΤΑΣΗ ΑΠΟΚΑΤΑΣΤΑΣΗΣ

ΠΡ.02	ΚΑΤΟΨΗ ΣΤΕΓΗΣ ΚΑΙΜΑΚΑ 1:50
--------------	--------------------------------------

ΜΕΛΕΤΗΤΕΣ:
 ΔΙΕΥΘΥΝΣΗ ΤΕΧΝΙΚΩΝ ΥΠΗΡΕΣΙΩΝ ΥΠΟΥΡΓΕΙΟΥ ΥΓΕΙΑΣ
 ΤΜΗΜΑ ΜΕΛΕΤΩΝ ΚΑΙ ΠΡΟΔΙΑΓΡΑΦΩΝ

ΖΑΝΕΤΤΑ ΟΙΚΟΝΟΜΟΥ
 ΑΡΧΙΤΕΚΤΟΝ ΜΗΧΑΝΙΚΟΣ

ΧΡΗΣΤΟΣ ΠΑΣΧΑΛΙΔΗΣ
 ΜΗΧΑΝΟΛΟΓΟΣ ΜΗΧΑΝΙΚΟΣ

ΕΜΜΑΝΟΥΗΛ ΝΤΕΝΤΙΔΑΚΗΣ
 ΠΟΛΙΤΙΚΟΣ ΜΗΧΑΝΙΚΟΣ

ΣΦΡΑΓΙΔΑ-ΥΠΟΓΡΑΦΗ ΜΕΛΕΤΗΤΗ:

ΖΑΝΕΤΤΑ ΟΙΚΟΝΟΜΟΥ
 ΑΡΧΙΤΕΚΤΟΝ
 Α.Λ.Τ. 39075

ΘΕΩΡΗΣΗ:

ΠΑΥΛΟΣ ΜΠΟΥΡΓΑΛΗΣ, ΗΛΕΚΤΡΟΝΙΚΟΣ ΜΗΧΑΝΙΚΟΣ
 ΔΙΕΥΘΥΝΤΗΣ ΤΕΧΝΙΚΩΝ ΥΠΗΡΕΣΙΩΝ ΥΠΟΥΡΓΕΙΟΥ ΥΓΕΙΑΣ